



Câmara Municipal de Jundiaí
São Paulo

LEI Nº. 8.146 , de 20 / 03 / 2014

Processo: 68.424

PROJETO DE LEI Nº. 11.401

Autoria: JOSÉ ADAIR DE SOUSA

Ementa: Denomina "Rua EMMA TONOLLI PUGLIA" a Rua 5 do loteamento Jardim Vale Verde (Jardim Santa Gertrudes).

Arquive-se

W. Marfisi
Diretoria Legislativa

27/03/2014



Matéria: <i>PL 11.401</i>	Prazos
À Comissão de Justiça e Redação-CJR (RI, art. 216-D, III). <i>[Signature]</i> Diretora Legislativa 12/11/2013	Comissão: 20 dias Relator: 7 dias

<i>Presidente da CJR</i>	<i>Relator</i>
Designo Relator o Vereador: <i>[Signature]</i> Presidente 12/11/13	Voto: <input checked="" type="checkbox"/> favorável <input type="checkbox"/> contrário <i>[Signature]</i> Relator 12/11/13

340

<i>Outras Comissões</i>	<i>Relator</i>	<i>Voto do Relator</i>
À _____ Diretora Legislativa / /	Designo o Vereador: _____ Presidente / /	<input type="checkbox"/> favorável <input type="checkbox"/> contrário Relator / /



À _____ Diretora Legislativa / /	Designo o Vereador: _____ Presidente / /	<input type="checkbox"/> favorável <input type="checkbox"/> contrário Relator / /
--	---	--

À _____ Diretora Legislativa / /	Designo o Vereador: _____ Presidente / /	<input type="checkbox"/> favorável <input type="checkbox"/> contrário Relator / /
--	---	--




Câmara Municipal de Jundiaí

São Paulo

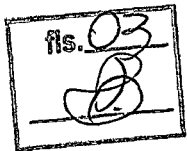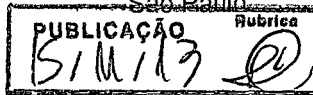

PP 5.501/2013

CÂMARA M. JUNDIAÍ (PROTÓCOLO) 07/NOV/2013 13:09 000068424

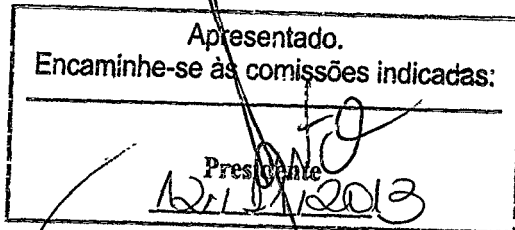

PROJETO DE LEI Nº. 11.401

(José Adair de Sousa)

Denomina "**Rua EMMA TONOLLI PUGLIA**" a Rua 5 do loteamento Jardim Vale Verde (Jardim Santa Gertrudes).

Art. 1º. É denominada "**Rua EMMA TONOLLI PUGLIA**" a Rua 5 do loteamento Jardim Vale Verde, situado no Jardim Santa Gertrudes, conforme assinalado na planta integrante desta lei.

Art. 2º. Esta lei entra em vigor na data de sua publicação.

Sala das Sessões, 07/11/2013

JOSE ADAIR DE SOUSA

N=74281C

NOTA: ÁREA DEN
DOADA A P.M.J.U
MATRÍCULA 105.
(11.001

N=7428000


fls. 04
10

DISCRIMINAÇÃO		FOLHA
URBANIZAÇÃO		FL 04/6
ASSUNTO	IMPLANTAÇÃO DE LOTEAMENTO RESIDENCIAL	
NOME	"JARDIM VALE VERDE"	
PROPRIETÁRIO	VALE VERDE EMPREENDIMENTOS IMOBILIÁRIOS LTDA.	
LOCAL	RUA ALICE GUIMARÃES PELEGRINI S/N - SANTA GERTRUDES - JUNDIAÍ - SP.	
JUNDIAÍ	22/10/2007	
SITUAÇÃO	CONTRIBUANTE 69.055.0003	VEZES CESTE ESC 1:1000

E=309900

PROPRIEDADE
ORLANDO BARADEL

SABBAGH KAMUR

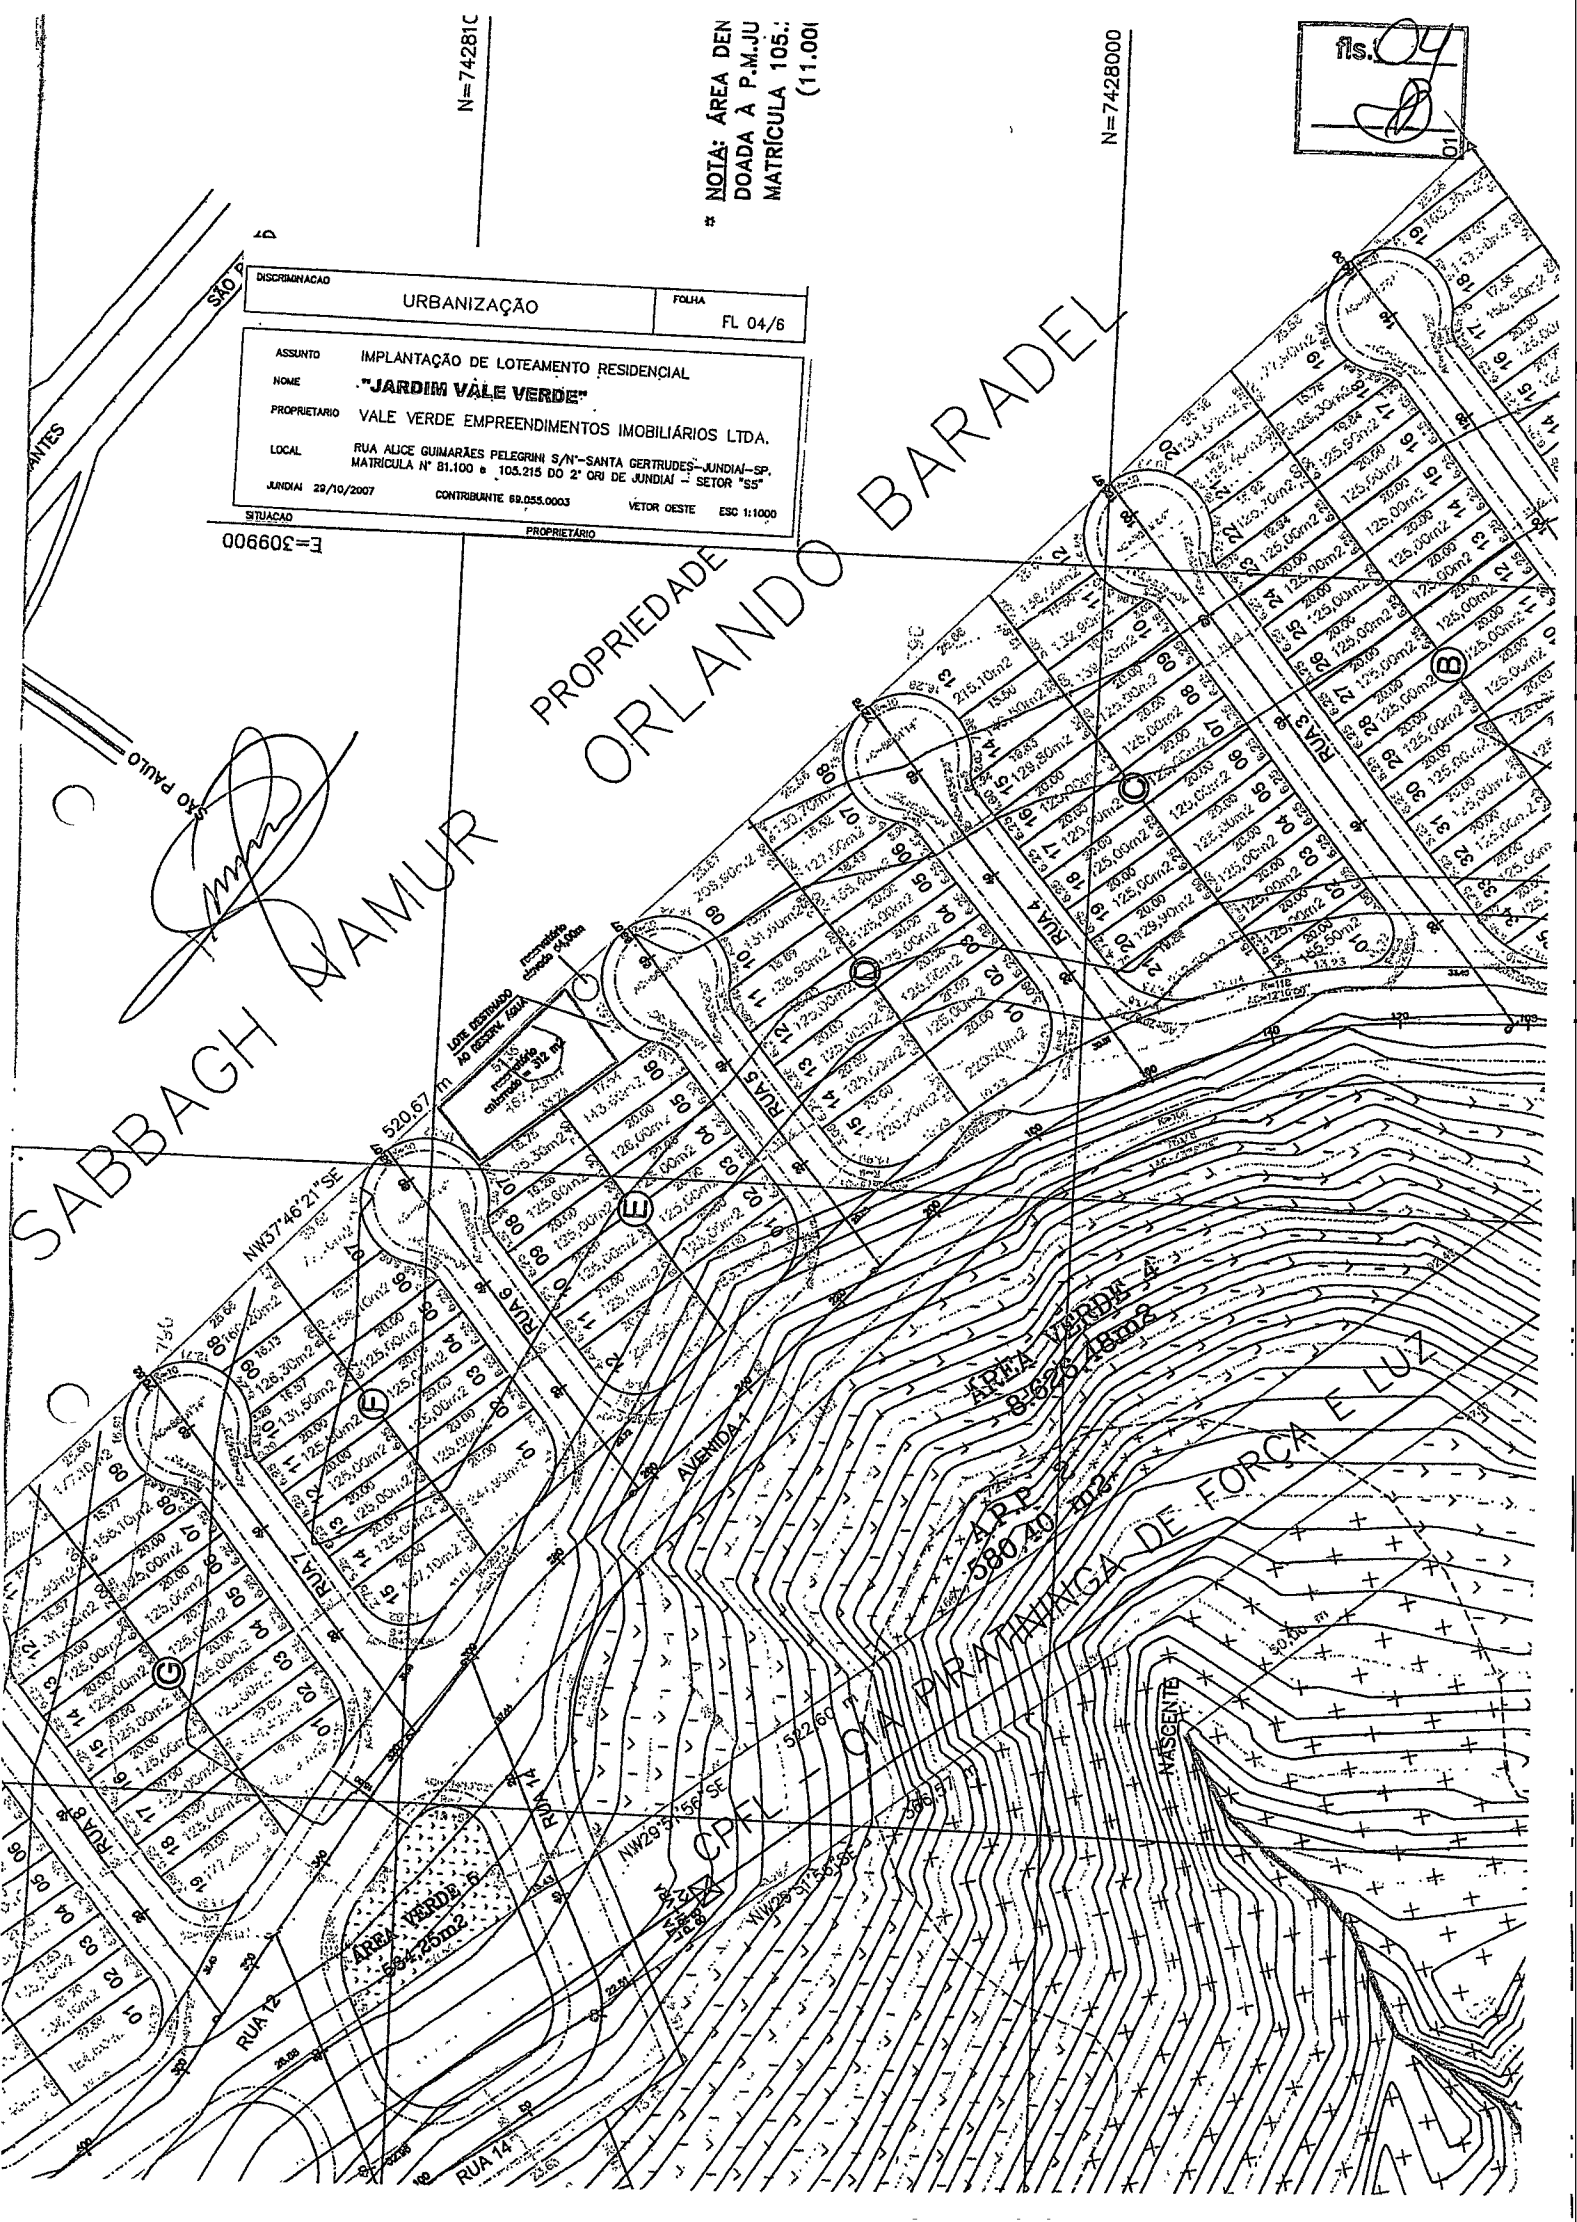



(PL n.º 11.401 - fls. 3)

Justificativa

O presente projeto de lei tem como objetivo aquilo que já vem sinteticamente expresso em sua ementa, qual seja, atribuir ao local em questão o nome proposto.

Portanto, juntando toda a documentação que se mostra necessária a fim de que essa providência chegue a bom termo, buscamos o importante apoio dos nobres Vereadores para aprovação da iniciativa.

JOSÉ ADAIR DE SOUSA

DADOS BIOGRÁFICOS

para instrução de projeto de lei de denominação

NOME COMPLETO: Emma Tonolli Puglia

NASCIMENTO: data: 29/09/1915 local: Jundiaí Estado: SP

FALECIMENTO: data: 22/11/2003 local: Jundiaí Estado: SP

FILIAÇÃO: Pai: Cirineu Tonolli
Mãe: Maria Poli Tonolli

Justificativa da homenagem

Em anexo

Representante da família ou informante:

Nome: César Puglia Filho
Endereço: Rua Leonor Pinheiro Silva, nº 175. Parque do Colégio
telefone(s): 4521-2699 e (11) 9804-6565 13209-130

DADOS BIOGRÁFICOS DE: EMMA TONOLLI PUGLIA

Nascida em 29 de setembro de 1915, na cidade de Jundiaí-SP, filha de CIRINEU TONOLLI E MARIA POLI TONOLLI.

Foi casada com CÉSAR PUGLIA, com quem teve os filhos Airton Ciprião Puglia, Maria Tereza Puglia Fabrício, César Puglia Filho, Maria Carmo Puglia Zomignani.

Estudou na Escola Paroquial Francisco Teves.

Dedicava-se à família em tempo integral, demonstrando sempre muito amor e carinho.

Veio a falecer em 22 de novembro de 2003, deixando imensas saudades a todos os

amigos e familiares.



Câmara Municipal de Jundiaí
São Paulo

Em, 25 de junho de 2.013

OF GHS 043.13 A

Ilmo Sr. José Carlos Pires de Carvalho
Secretário Municipal da Casa Civil/ DAP
Paço Municipal – Jundiaí

Solicito de V. Sa a gentileza de informar sobre a Avenida 01 e Ruas 01 à 19 ,
situada no Loteamento Residencial denominado "Jardim vale Verde "
As referidas ruas:

1. Já incorporou o patrimônio publico?
2. Já recebeu denominação anteriormente?
3. A área em questão está oficializada?
4. Encaminhar cópia da planta e/ou croqui do local (tamanho A4)

Certo de contar com a costumeira atenção de Vossa Senhoria, antecipo meus
agradecimentos apresentando - lhes

Cordiais saudações

Gerson Sartori
Presidente





OF. SMCC/DAP n.º 32/2013

Jundiaí, 19 de agosto de 2013.

Excelentíssimo Senhor:

Em atenção ao que consta do Ofício GHS 43/2013A (Processo n.º 15.247-1/2013), vimos, pelo presente, informar que, conforme os órgãos técnicos, as vias em questão, localizadas no Loteamento Residencial Jardim Vale Verde, integram o patrimônio público, não são oficiais e não receberam denominação.

Informamos, ainda, que, conforme a lei municipal de n.º 1919/1972, as vias de um loteamento bem como qualquer próprio público, só serão passíveis de denominação quando os mesmos estiverem com suas obras concluídas. Sendo que, no caso Jardim Vale Verde, o loteamento está aprovado e encontra-se em execução.

Na oportunidade, renovamos nossos protestos de elevada estima e distinta consideração.

Atenciosamente,


JOSÉ SIMÕES DO CARMO FILHO

Diretor de Assuntos Parlamentares

Ao
Exmo. Sr.
GERSON HENRIQUE SARTORI
Vereador da Câmara Municipal de Jundiaí

Nesta

ifs.3

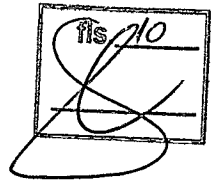

COMISSÃO DE JUSTIÇA E REDAÇÃO

PROCESSO Nº 68.424

PROJETO DE LEI Nº 11.401, do Vereador JOSÉ ADAIR DE SOUSA, que denomina "Rua EMMA TONOLLI PUGLIA" a Rua 5 do loteamento Jardim Vale Verde (Jardim Santa Gertrudes).


PARECER Nº 340

Trata-se de análise do projeto de lei de autoria do Vereador José Adair de Sousa, que denomina "Rua EMMA TONOLLI PUGLIA" a Rua 5 do loteamento Jardim Vale Verde (Jardim Santa Gertrudes), destacada na planta de fls. 04.


Consoante demonstra a documentação inserta nos autos, em especial o expediente do Executivo de fls. 09, trata-se de via que incorpora o patrimônio público municipal, não está oficializada e não recebeu denominação, e neste aspecto o projeto se afigura em consonância com a lei. Face à constatação, subscrevemos a proposta em seus termos, assim como os argumentos constantes na justificativa e informações biográficas que instruem os autos.

Quanto ao mérito, este é inquestionável, e nesse sentido votamos pela acolhida Plenária do presente projeto.

Parecer favorável.

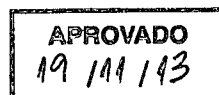

Sala das Comissões, 13.11.2013.

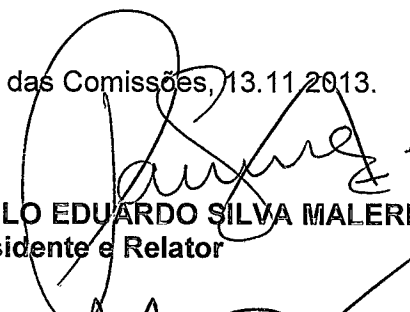
PAULO EDUARDO SILVA MALERBA
Presidente e Relator


ANTONIO CARLOS PEREIRA NETO
"Doca"


ANTONIO DE PADUA PACHECO


PAULO SERGIO MARTINS

ROBERTO CONDE ANDRADE


rCS



Câmara Municipal de Jundiaí
São Paulo

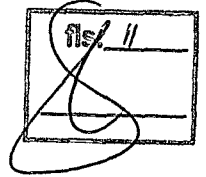

proc. 68.424

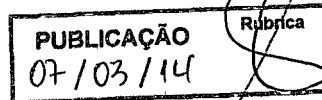

Autógrafo

PROJETO DE LEI Nº. 11.401


Denomina "**Rua EMMA TONOLLI PUGLIA**" a Rua 5 do loteamento Jardim Vale Verde (Jardim Santa Gertrudes).

O PRESIDENTE DA CÂMARA MUNICIPAL DE JUNDIAÍ, Estado de São Paulo, faz saber que em 25 de fevereiro de 2014 o Plenário aprovou:

Art. 1º. É denominada "**Rua EMMA TONOLLI PUGLIA**" a Rua 5 do loteamento Jardim Vale Verde, situado no Jardim Santa Gertrudes, conforme assinalado na planta integrante desta lei.

Art. 2º. Esta lei entra em vigor na data de sua publicação.

CÂMARA MUNICIPAL DE JUNDIAÍ, em vinte e seis de fevereiro de dois mil e catorze (26/02/2014).




GERSON SARTORI
Presidente

N=74281C


NOTA: ÁREA DEN
DOADA À P.M.JU
MATRÍCULA 105:
(11.00)


N=7428000

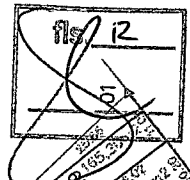

URBANIZAÇÃO		FOLHA
DISCRIMINAÇÃO		FL 04/6
ASSUNTO	IMPLANTAÇÃO DE LOTEAMENTO RESIDENCIAL	
NOME	"JARDIM VALE VERDE"	
PROPRIETÁRIO	VALE VERDE EMPREENDIMENTOS IMOBILIÁRIOS LTDA.	
LOCAL	RUA ALICE GUIMARÃES PELEGRINI S/N - SANTA GERTRUDES - JUNDIAÍ - SP. MATRÍCULA N° 81.100 e 105.215 DO 2° ORI DE JUNDIAÍ - SETOR "SS"	
JUNDIAÍ	29/10/2007	CONTRIBUINTE 69.055.0003 VETOR CESTE ESC 1:1000
SITUAÇÃO	PROPRIETÁRIO	

E=309800

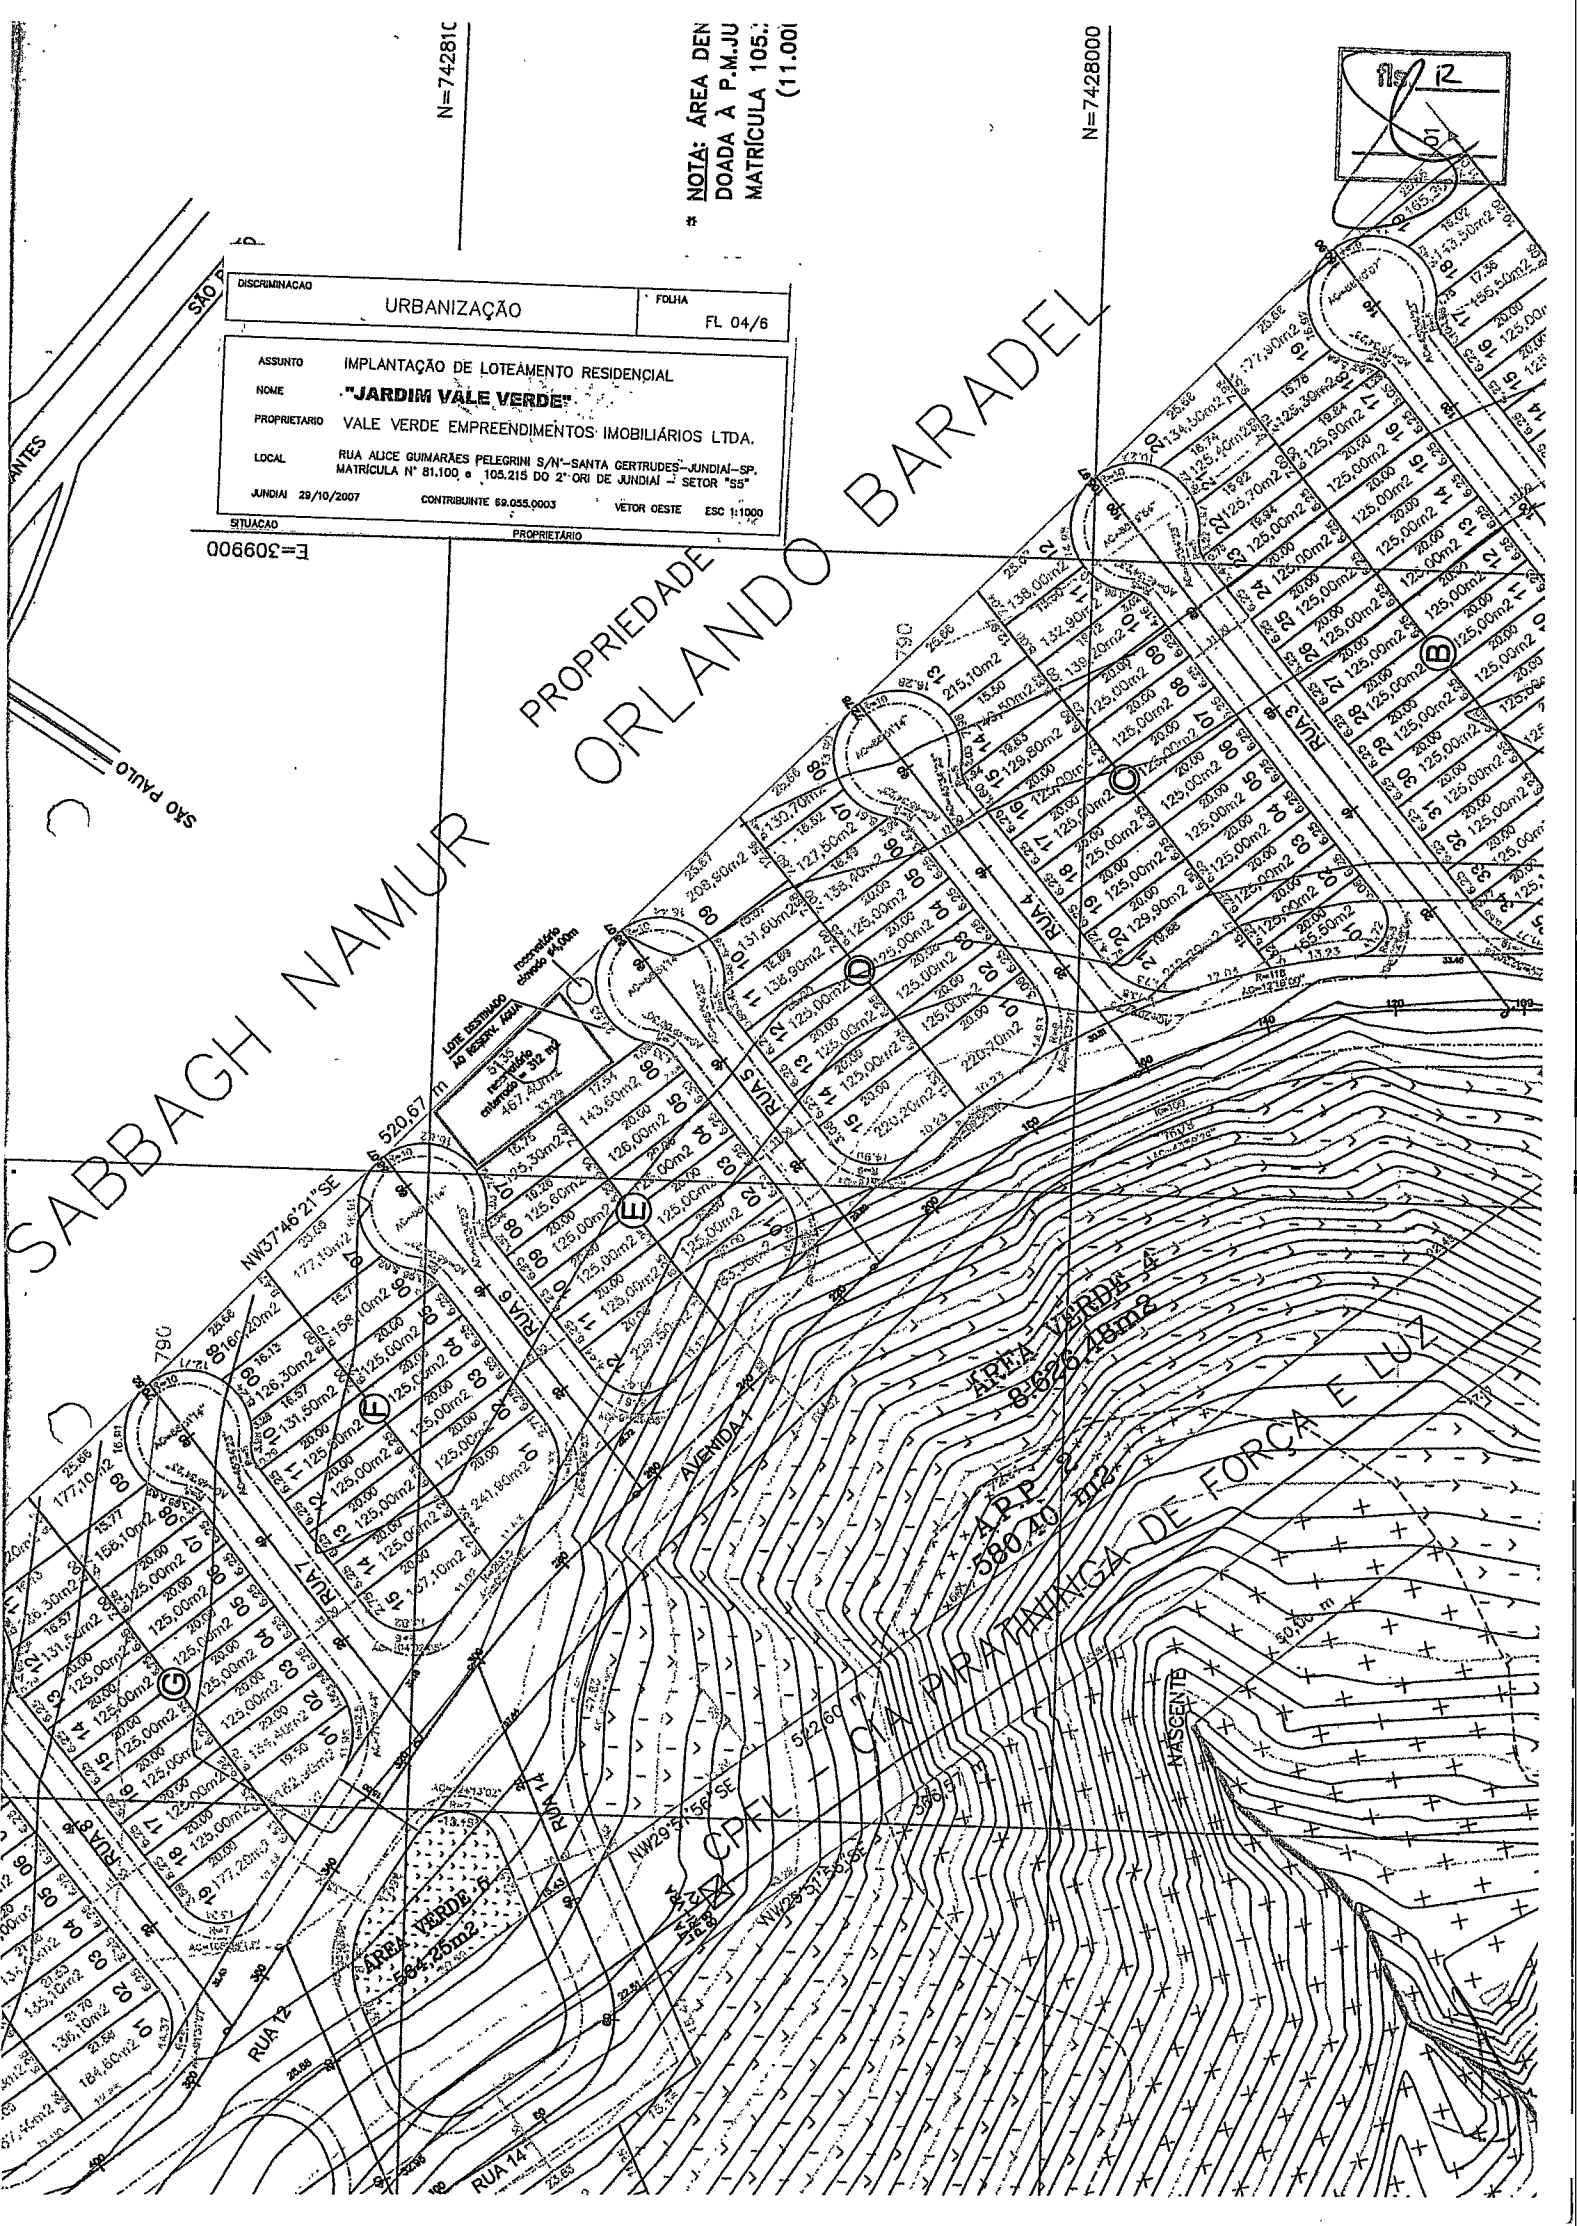

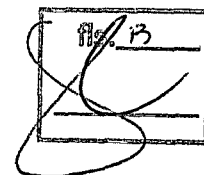

PROJETO DE LEI Nº. 11.401

PROCESSO Nº. 68.424

RECIBO DE AUTÓGRAFO

DATA DE ENTREGA NA PREFEITURA:

27/02/14

ASSINATURAS:

EXPEDIDOR:

Curton

RECEBEDOR:

Christiane

PRAZO PARA SANÇÃO/VETO

(15 dias úteis - LOJ, art. 53)

PRAZO VENCÍVEL em:

24/03/14

Alleianhali

Diretora Legislativa




PREFEITURA DO MUNICÍPIO DE JUNDIAÍ - SP

OF.GP.L. n.º 116/2014


Processo n.º 5.805-6/2014

CÂMARA M. JUNDIAÍ (PROTOCO) 24/MAR/2014 17:40 069356

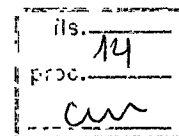

Jundiaí, 20 de março de 2014.

Excelentíssimo Senhor Presidente:

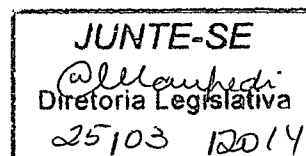

Encaminhamos a V.Exa., cópia da Lei nº 8.146, objeto do Projeto de Lei nº 11.401, promulgada nesta data, por este Executivo.

Na oportunidade, reiteramos nossos protestos de elevada estima e distinta consideração.

Atenciosamente,


PEDRO BIGARDI
Prefeito Municipal

Ao

Exmo. Sr.

Vereador GERSON HENRIQUE SARTORI

Presidente da Câmara Municipal de Jundiaí

NESTA

scc.1



LEI N.º 8.146, DE 20 DE MARÇO DE 2014

Denomina "RUA EMMA TONOLLI PUGLIA" a Rua 5 do loteamento Jardim Vale Verde (Jardim Santa Gertrudes).

O PREFEITO DO MUNICÍPIO DE JUNDIAÍ, Estado de São Paulo, de acordo com o que decretou a Câmara Municipal em Sessão Ordinária realizada no dia 25 de fevereiro de 2014, PROMULGA a seguinte Lei:-

Art. 1º. É denominada "*RUA EMMA TONOLLI PUGLIA*" a Rua 5 do loteamento Jardim Vale Verde, situado no Jardim Santa Gertrudes, conforme assinalado na planta integrante desta lei.


Art. 2º. Esta lei entra em vigor na data de sua publicação.


PEDRO BIGARDI
Prefeito Municipal

Publicada na Imprensa Oficial do Município e registrada na Secretaria Municipal de Negócios Jurídicos da Prefeitura do Município de Jundiaí, aos vinte dias do mês de março de dois mil e quatorze.


EDSON AFARECIDO DA ROCHA
Secretário Municipal de Negócios Jurídicos

scc/1

PUBLICAÇÃO	Rubrica
26103 114	

N=74281C

* NOTA: ÁREA DEN
DOADA A P.M.J.U
MATRÍCULA 105:
(11.001

N=7428000

16
01

DISCRIMINACAO	URBANIZACAO	FOLHA	FL 04/6
ASSUNTO	IMPLANTACAO DE LOTEAMENTO RESIDENCIAL		
NOME	"JARDIM VALE VERDE"		
PROPRIETARIO	VALE VERDE EMPREENDIMENTOS IMOBILIARIOS LTDA.		
LOCAL	RUA ALICE GUIMARAES PELEGRINI S/N - SANTA GERTRUDES - JUNDIAI - SP. MATRÍCULA N° 81.100 e 103.215 DO 2° ORI DE JUNDIAI - SETOR "55"		
JUNDIAI	29/10/2007	CONTRIBUINTE 89.055.0003	VEZOR OESTE ESC 11.000
SITUACAO	PROPRIETARIO		

E=309900

