



Câmara Municipal de Jundiaí
São Paulo

LEI Nº. 8.336 , de 24/11/2014

Processo: 71.164

PROJETO DE LEI Nº. 11.674

Autoria: **PAULO SERGIO MARTINS**

Ementa: Denomina "Rua ANTÔNIO TADEU DELGADO" a Rua 21 do loteamento Santa Giovana (Bairro Rio Abaixo).

Arquive-se


W. L. L. L.
Diretoria Legislativa




04/12/2014



Câmara Municipal de Jundiaí
São Paulo

fls. 07
Luca M.L.

Matéria: PL 11.674	Prazos
À Comissão de Justiça e Redação-CJR (RI, art. 216-D, III).	Comissão: 20 dias Relator: 7 dias
 Diretora Legislativa 14/10/14	

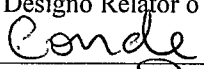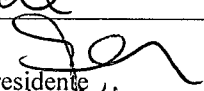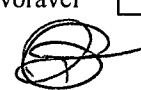Presidente da CJR	Relator
Designo Relator o Vereador:  <hr/>  Presidente 14/10/14	Voto: <input checked="" type="checkbox"/> favorável <input type="checkbox"/> contrário  Relator 14/10/2014

Outras Comissões	Relator	Voto do Relator
À _____ Diretora Legislativa / /	Designo o Vereador: <hr/> Presidente / /	<input type="checkbox"/> favorável <input type="checkbox"/> contrário Relator / /
À _____ Diretora Legislativa / /	Designo o Vereador: <hr/> Presidente / /	<input type="checkbox"/> favorável <input type="checkbox"/> contrário Relator / /
À _____ Diretora Legislativa / /	Designo o Vereador: <hr/> Presidente / /	<input type="checkbox"/> favorável <input type="checkbox"/> contrário Relator / /



P 6332/2014

CÂMARA M. JUNDIAÍ (PROTOCO) 09/OUT/2014 13:10 071164

PUBLICAÇÃO
17/10/14

Apresentado.
Encaminhe-se às comissões indicadas:

Presidente
27/10/2014

APROVADO
Presidente
04/11/2014

PROJETO DE LEI Nº. 11.674
(Paulo Sergio Martins)

Denomina "**Rua ANTÔNIO TADEU DELGADO**" a Rua 21 do loteamento Santa Giovana (Bairro Rio Abaixo).


Art. 1º. É denominada "**Rua ANTÔNIO TADEU DELGADO**" a Rua 21 do loteamento Santa Giovana, situado no Bairro Rio Abaixo, conforme assinalado na planta integrante desta lei.

Art. 2º. Esta lei entra em vigor na data de sua publicação.

Sala das Sessões, 09 de Outubro de 2014.


PAULO SERGIO MARTINS
'PAULO SERGIO - Delegado'

GLEBA B1D
 CLARA FALCO ORTIZ

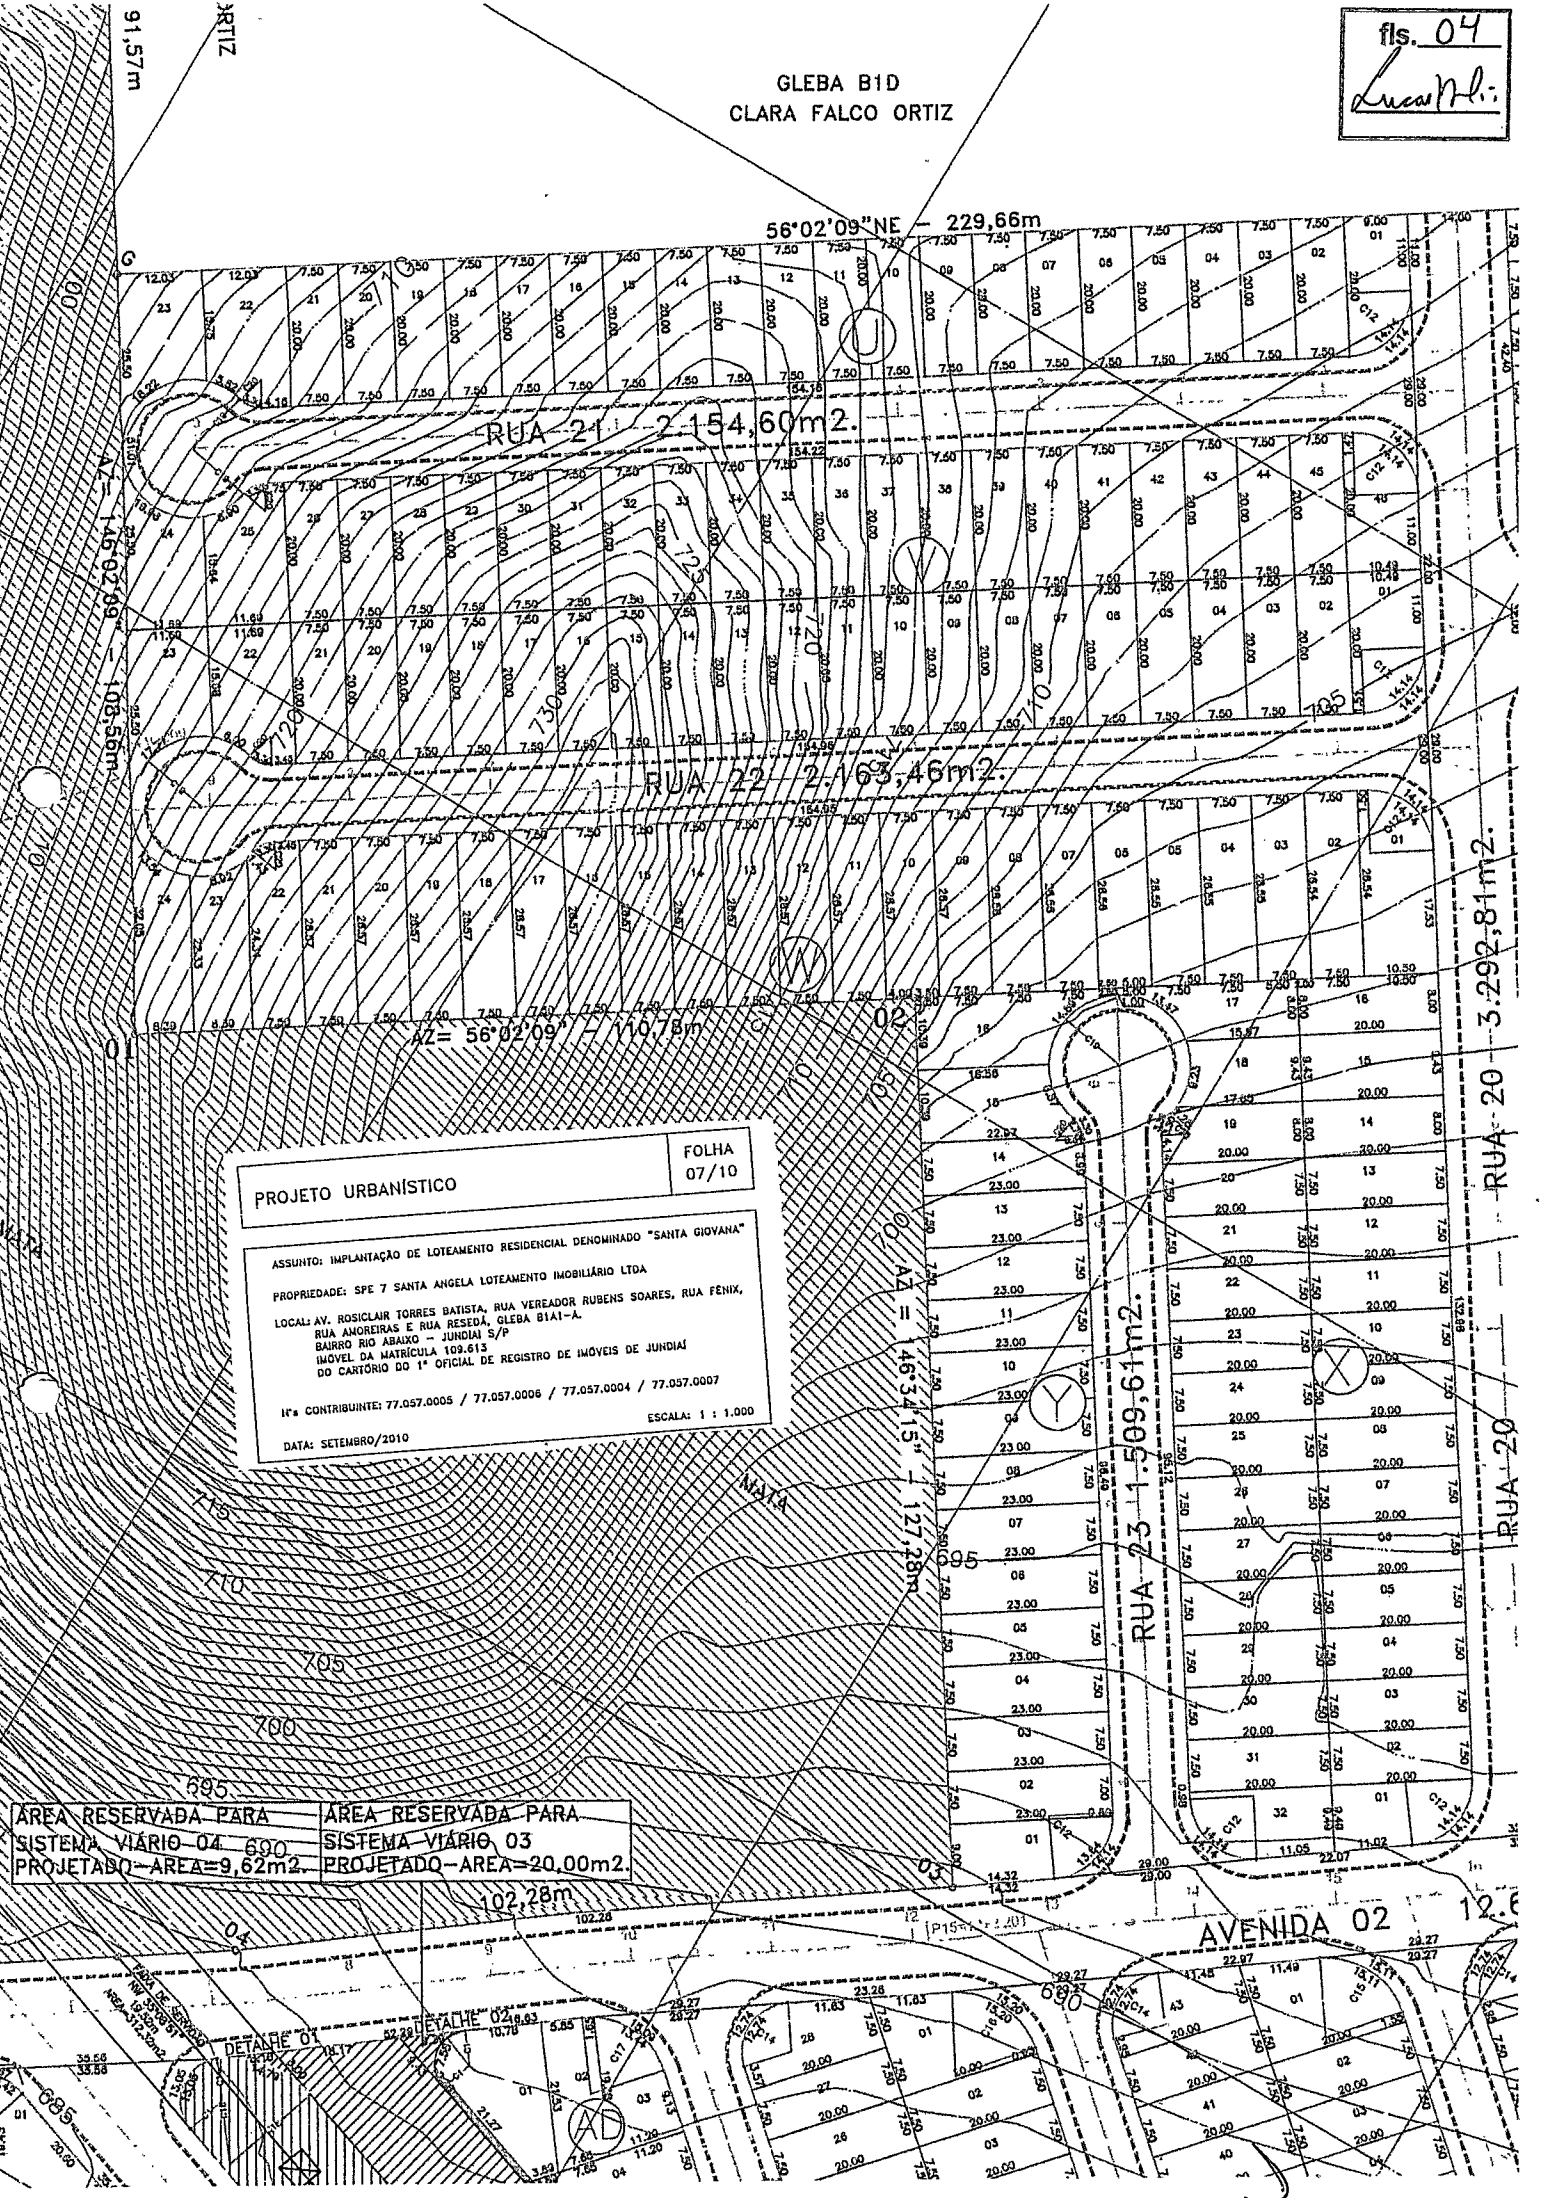

56°02'09" NE - 229,66m

RUA 21 - 2.154,60m²

RUA 22 - 2.169,46m²

AZ = 56°02'09" - 110,78m


RUA 20 - 3.292,81m²


RUA 20

RUA 23 - 1.509,61m²

PROJETO URBANÍSTICO		FOLHA
		07/10
ASSUNTO: IMPLANTAÇÃO DE LOTEAMENTO RESIDENCIAL DENOMINADO "SANTA GIOVANA"		
PROPRIEDADE: SPE 7 SANTA ANGELA LOTEAMENTO IMOBILIÁRIO LTDA		
LOCAL: AV. ROSICLAIR TORRES BATISTA, RUA VEREADOR RUBENS SOARES, RUA FENIX, RUA ANOREIRAS E RUA RESEDA, GLEBA B1A1-A, BAIRRO RIO ABASSO - JUNDIAÍ S/P		
IMÓVEL DA MATRÍCULA 109.613 DO CARTÓRIO DO 1º OFICIAL DE REGISTRO DE IMÓVEIS DE JUNDIAÍ		
I#s CONTRIBUINTE: 77.057.0005 / 77.057.0006 / 77.057.0004 / 77.057.0007		ESCALA: 1 : 1.000
DATA: SETEMBRO/2010		

ÁREA RESERVADA PARA SISTEMA VIÁRIO 04 - 690	ÁREA RESERVADA PARA SISTEMA VIÁRIO 03
PROJETADO - ÁREA = 9,62m ²	PROJETADO - ÁREA = 20,00m ²

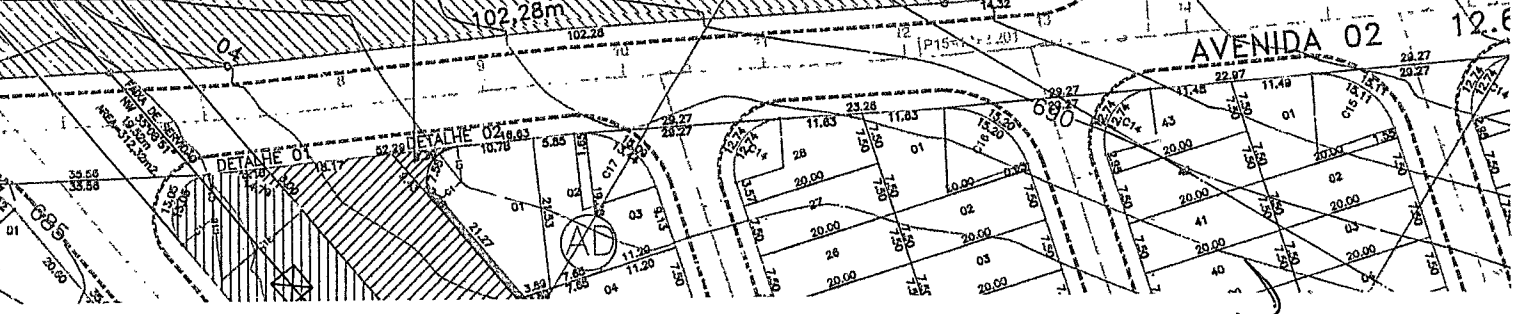

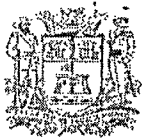

(PL nº. 11.674 - fls. 3)

Justificativa

O presente projeto de lei tem como objetivo aquilo que já vem sinteticamente expresso em sua ementa, qual seja, atribuir ao local em questão o nome proposto.

Portanto, juntando toda a documentação que se mostra necessária a fim de que essa providência chegue ao bom termo, buscamos o importante apoio dos nobres pares para a aprovação da iniciativa.


PAULO SERGIO MARTINS
'PAULO SERGIO - Delegado'

DADOS BIOGRÁFICOS

para instrução de projeto de lei de denominação

NOME COMPLETO: ANTÔNIO TADEU DELGADO

NASCIMENTO: data: 28/11/1960 local: Jundiaí

Estado: SP

FALECIMENTO: data: 01/06/2014 local: Jundiaí

Estado: SP

FILIAÇÃO: Pai: Emilio Delgado
Mãe: Antonia Gallo Delgado

Justificativa da homenagem

Em anexo

Representante da família ou informante:

Nome: Débora das Graças Delgado Marques

Endereço: Rua Moreira César, 43 – Vila Arens - Jundiaí

telefone(s): 4607-7387; 98539-8494

BIOGRAFIA – ANTÔNIO TADEU DELGADO

Antônio Tadeu Delgado, filho de Emílio Delgado e Antonia Gallo Delgado, nasceu em Jundiá no dia 28 de novembro de 1960, mesmo data de seu pai e seu filho.

Tadeu como era conhecido serviu o Serviço Militar em 1978 e nessa época chegou a cantar, com autorização das autoridades do GAC, nos programas Clube do Bolinha e Raul Gil, onde foi vencedor diversas vezes. Carismático como ninguém, sempre tinha liberação para se apresentar na televisão.

Abandonou a carreira artística.

Se apaixonou, casou-se em 1984 com Valderéz Rivelli Delgado e tiveram 2 filhos: Felipe e Carla. Casamento que durou por maravilhosos 30 anos.

Foi comerciante por muitos anos, um visionário.

Em 1996 foi candidato a vereador e a partir de 2007 foi convidado a ser um dos membros do Rotary Club de Jundiá. Nesse período sempre esteve envolvido com projetos sociais e com seu bom humor sempre estava no Lar Nossa Senhora das Graças cantando para os idosos. Como o lema do Rotary "dar de si antes de pensar em si" Tadeu se dedicava a doar parte do seu tempo a caridade e sempre dizia: Só existem dois dias no ano que nada pode ser feito, um se chama ontem e outro se chama amanhã, portanto hoje é o dia certo para amar, acreditar, fazer e principalmente viver em amizade.

Com os filhos já adolescentes, Tadeu cursou a Faculdade de Direito e mais recentemente se formou radialista e corretor de imóveis.

Em toda sua vida só irradiou alegria por onde passava e tinha uma legião de amigos, foi interrompida aos 53 anos por um tumor muito agressivo que desde o diagnóstico até o falecimento foram apenas 15 dias.

]



Câmara Municipal de Jundiaí
São Paulo

Em, 25 de junho de 2.013

OF.GHS-042.13

Ilmo Sr. José Carlos Pires de Carvalho
Secretário Municipal da Casa Civil/ DAP
Paço Municipal – Jundiaí

Solicito de V. Sa a gentileza de informar sobre as Avenidas 01,02 e 03 e as Ruas 01 à 30, situada no Loteamento Residencial denominado "Santa Giovana"
As referidas ruas:


1. Já incorporou o patrimônio público?
2. Já recebeu denominação anteriormente?
3. A área em questão está oficializada?
4. Encaminhar cópia da planta e/ou croqui do local (tamanho A4)

Certo de contar com a costumeira atenção de Vossa Senhoria, antecipo meus agradecimentos apresentando - lhes

Cordiais saudações

Sartori

Gerson Sartori
Presidente

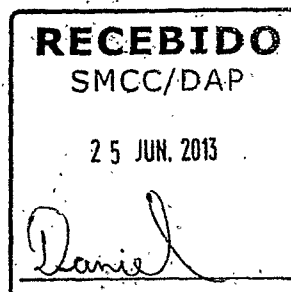

S



OF. SMCC/DAP n.º 33/2013

Jundiaí, 19 de agosto de 2013.

Excelentíssimo Senhor:

Em atenção ao que consta do Ofício GHS 42/2013 (Processo n.º 15.206-7/2013), vimos, pelo presente, informar que, conforme os órgãos técnicos, as vias em questão, localizadas no Loteamento Residencial Santa Giovana, integram o patrimônio público, não são oficiais e não receberam denominação.

Informamos, ainda, que, conforme a lei municipal de n.º 1919/1972, as vias de um loteamento bem como qualquer próprio público, só serão passíveis de denominação quando os mesmos estiverem com suas obras concluídas. Sendo que, no caso Santa Giovana, o loteamento encontra-se aprovado, registrado em cartório e em execução.

Na oportunidade, renovamos nossos protestos de elevada estima e distinta consideração.

Atenciosamente,


JOSE SIMÕES DO CARMO FILHO

Diretor de Assuntos Parlamentares

Ao

Exmo. Sr.

GERSON HENRIQUE SARTORI

Vereador da Câmara Municipal de Jundiaí

Nesta

lfs.3



COMISSÃO DE JUSTIÇA E REDAÇÃO

PROCESSO Nº 71.164

PROJETO DE LEI Nº 11.674, do Vereador **PAULO SERGIO MARTINS**, que denomina "Rua **ANTÔNIO TADEU DELGADO**" a Rua 21 do loteamento Santa Giovana (Bairro Rio Abaixo).

PARECER Nº 755

Trata-se de análise do projeto de lei de autoria do Vereador Paulo Sergio Martins, que denomina "Rua **ANTÔNIO TADEU DELGADO**" a Rua 21 do loteamento Santa Giovana (Bairro Rio Abaixo), destacada na planta de fls. 04.


Consoante demonstra a documentação inserta nos autos, em especial o expediente do Executivo de fls. 09, trata-se de via que incorpora o patrimônio público municipal, não está oficializada e não recebeu denominação, e neste aspecto o projeto se afigura em consonância com a lei. Face à constatação, subscrevemos a proposta em seus termos, assim como os argumentos constantes na justificativa e informações biográficas que instruem os autos.

Quanto ao mérito, este é inquestionável, e nesse sentido votamos pela acolhida Plenária do presente projeto.

Parecer favorável.

APROVADO
28/10/14

Sala das Comissões, 15.10.2014.

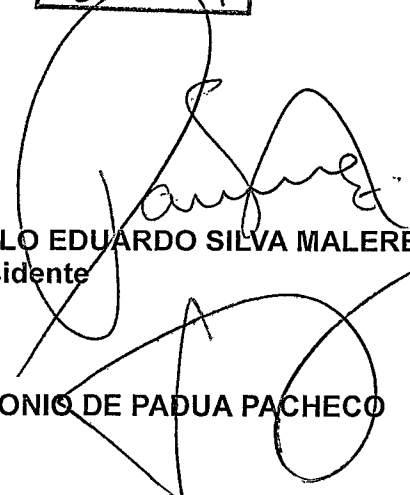
PAULO EDUARDO SILVA MALERBA
Presidente


ROBERTO CONDE ANDRADE
Relator




ANTONIO DE PADUA PACHECO


ANTONIO CARLOS PEREIRA NETO
"Doca"


PAULO SÉRGIO MARTINS



Processo 71.163

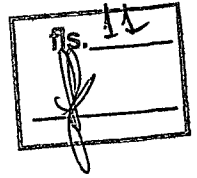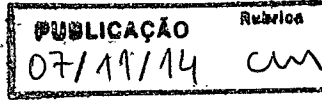

Autógrafo

PROJETO DE LEI Nº. 11.674

Denomina "**Rua ANTÔNIO TADEU DELGADO**" a Rua 21 do loteamento Santa Giovana (Bairro Rio Abaixo).

O PRESIDENTE DA CÂMARA MUNICIPAL DE JUNDIAÍ, Estado de São Paulo, faz saber que em 04 de novembro de 2014 o Plenário aprovou:

Art. 1º. É denominada "**Rua ANTÔNIO TADEU DELGADO**" a Rua 21 do loteamento Santa Giovana, situado no Bairro Rio Abaixo, conforme assinalado na planta integrante desta lei.

Art. 2º. Esta lei entra em vigor na data de sua publicação.

CÂMARA MUNICIPAL DE JUNDIAÍ em quatro de novembro de dois mil e catorze (04/11/2014).


GERSON SARTORI
Presidente

GLEBA B1D
CLARA FALCO ORTIZ

fls. 52

56°02'09"NE - 229,66m

RUA 21 - 2.154,60m².

RUA 22 - 2.163,46m².

AZ = 56°02'09" - 110,78m

RUA 20 - 3.292,81m².

RUA 20


RUA 23 - 1.509,61m².


PROJETO URBANÍSTICO	FOLHA 07/10
ASSUNTO: IMPLANTAÇÃO DE LOTEAMENTO RESIDENCIAL DENOMINADO "SANTA GIOVANA"	
PRÓPRIEDADE: SPE 7 SANTA ANGELA LOTEAMENTO IMOBILIÁRIO LTDA	
LOCAL: AV. ROSICLAR TORRES BATISTA, RUA VEREADOR RUBENS SOARES, RUA FENIX, RUA AMOREIRAS E RUA RESEDA, GLEBA B1A1-A, BAURIO RIO IGUAÍTO - JUNDIAÍ S/P	
IMÓVEL DA MATRÍCULA 109.813 DO CARTÓRIO DO 1º OFICIAL DE REGISTRO DE IMÓVEIS DE JUNDIAÍ	
Nº CONTRIBUINTE: 77.057.0005 / 77.057.0006 / 77.057.0004 / 77.057.0007	
DATA: SETEMBRO/2010	ESCALA: 1 : 1.000

ÁREA RESERVADA PARA SISTEMA VIÁRIO 04 - 690
PROJETADO - ÁREA = 9,62m²

ÁREA RESERVADA PARA SISTEMA VIÁRIO 03
PROJETADO - ÁREA = 20,00m²

AVENIDA 02 12.6

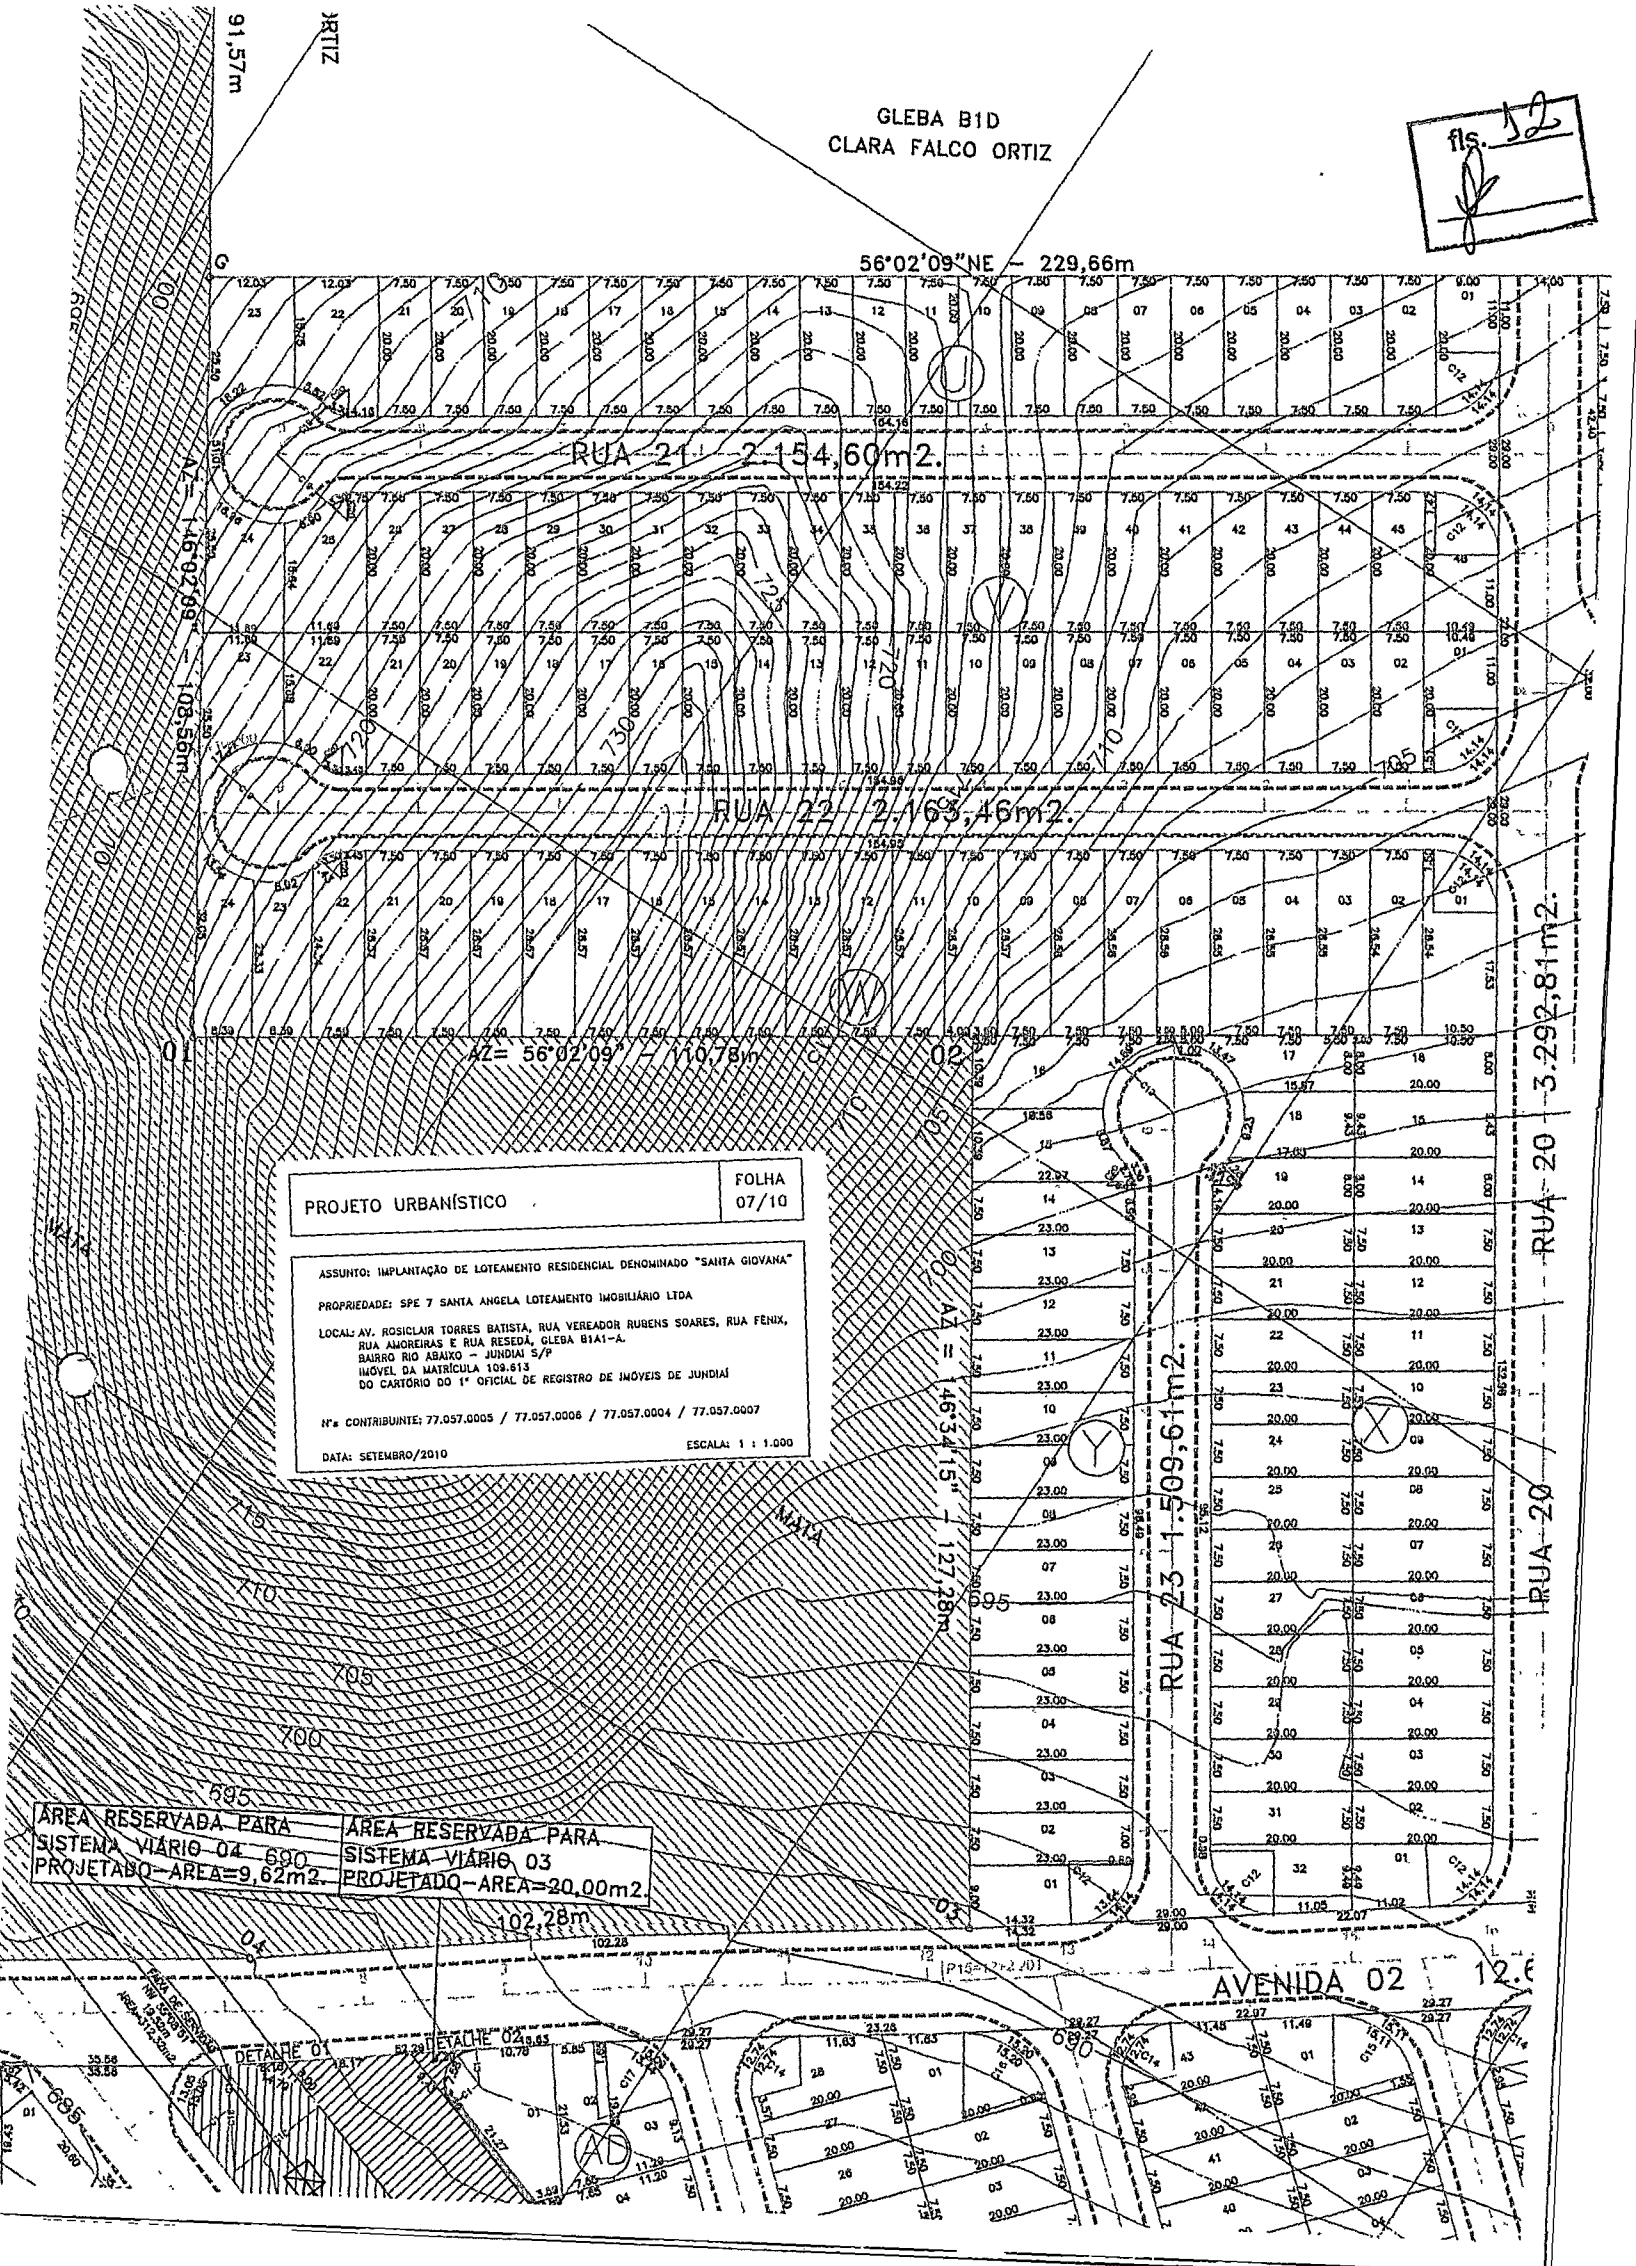

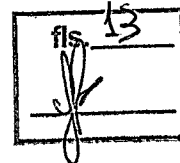

PROJETO DE LEI Nº. 11.674

PROCESSO Nº. 71.164

RECIBO DE AUTÓGRAFO

DATA DE ENTREGA NA PREFEITURA:

08 / 12 / 14

ASSINATURAS:

EXPEDIDOR: _____

Arilton

RECEBEDOR: _____

Lucas A. Inocencio

PRAZO PARA SANÇÃO/VETO

(15 dias úteis - LOJ, art. 53)

PRAZO VENCÍVEL em:

04 / 12 / 14

Wllanpeli

Diretora Legislativa



PREFEITURA DO MUNICÍPIO DE JUNDIAÍ - SP

OF. GP.L. n.º 573/2014

Processo n.º 29.110-3/2014


CÂMARA M. JUNDIAÍ (PROTOCO) 27/NOV/2014 16:42 071618

EXPEDIENTE

fls.	14
proc.	
	<i>Am</i>

Jundiaí, 24 de novembro de 2014.

Excelentíssimo Senhor Presidente:

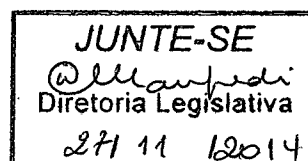

Encaminhamos a V.Exa., cópia da Lei nº 8.336, objeto do Projeto de Lei nº 11.674, promulgada nesta data, por este Executivo.

Na oportunidade, reiteramos nossos protestos de elevada estima e distinta consideração.

Atenciosamente,


PEDRO BIGARDI
Prefeito Municipal

Ao

Exmo. Sr.

Vereador GERSON HENRIQUE SARTORI

Presidente da Câmara Municipal de Jundiaí

NESTA

scc.1



LEI N.º 8.336, DE 24 DE NOVEMBRO DE 2014

Denomina “**Rua ANTÔNIO TADEU DELGADO**” a Rua 21 do loteamento Santa Giovana (Bairro Rio Abaixo).


O **PREFEITO DO MUNICÍPIO DE JUNDIAÍ**, Estado de São Paulo, de acordo com o que decretou a Câmara Municipal em Sessão Ordinária realizada no dia 04 de novembro de 2014, **PROMULGA** a seguinte Lei:-

Art. 1º. É denominada “**Rua ANTÔNIO TADEU DELGADO**” a Rua 21 do loteamento Santa Giovana, situado no Bairro Rio Abaixo, conforme assinalado na planta integrante desta lei.


Art. 2º. Esta lei entra em vigor na data de sua publicação.


PEDRO BIGARDI
Prefeito Municipal

Publicada na Imprensa Oficial do Município e registrada na Secretaria Municipal de Negócios Jurídicos da Prefeitura do Município de Jundiaí, aos vinte e quatro dias do mês de novembro de dois mil e quatorze.

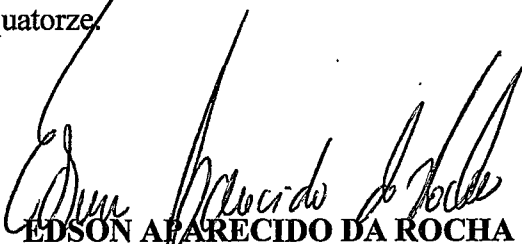

EDSON APARECIDO DA ROCHA
Secretário Municipal de Negócios Jurídicos

scc/1

PUBLICAÇÃO	Rubrica
03/12/14	

GLEBA B1D
 CLARA FALCO ORTIZ

56°02'09"NE - 229,66m

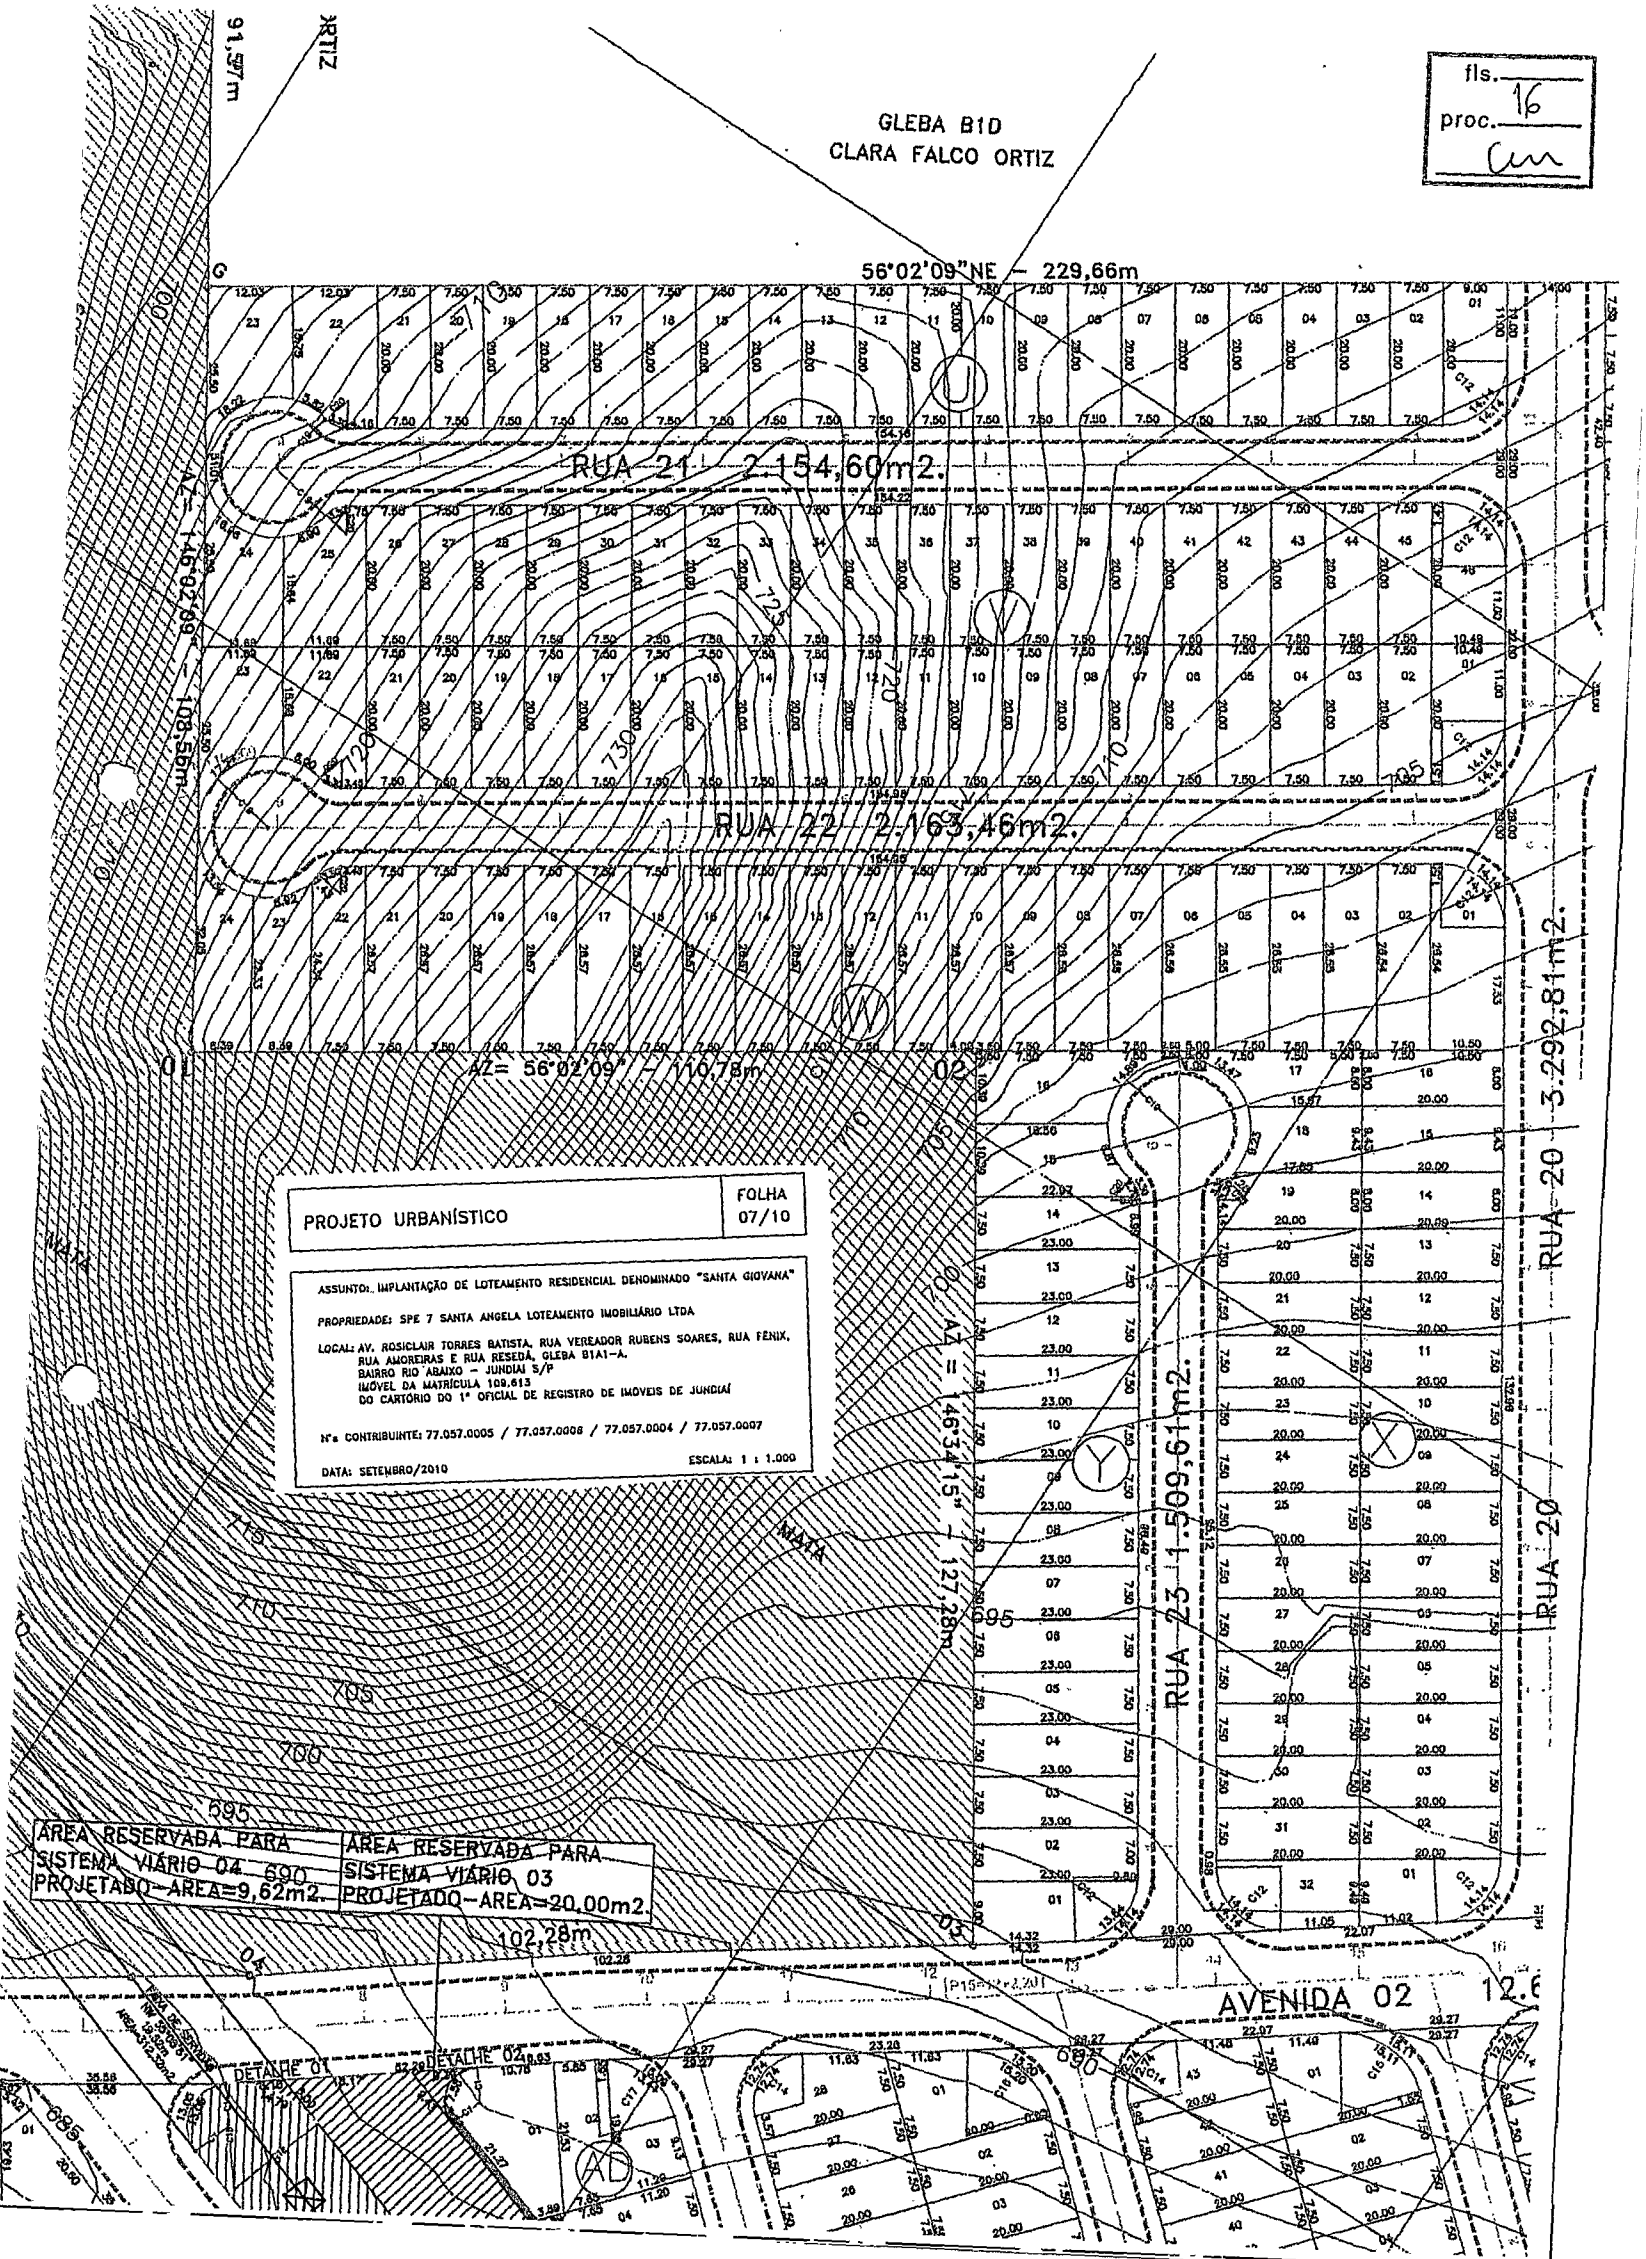

RUA 21 - 2.154,60m².

RUA 22 - 2.163,46m².

AZ = 56°02'09" - 110,78m

RUA 20 - 3.292,81m².

RUA 20

RUA 23 - 1.509,61m².

AVENIDA 02 12,6

PROJETO URBANÍSTICO	FOLHA 07/10
ASSUNTO: IMPLANTAÇÃO DE LOTEAMENTO RESIDENCIAL DENOMINADO "SANTA GIOVANA" PROPRIEDADE: SPE 7 SANTA ANGELA LOTEAMENTO IMOBILIÁRIO LTDA LOCAL: AV. ROSICLAIR TORRES BATISTA, RUA VEREADOR RUBENS SOARES, RUA FÊNIX, RUA AMOREIRAS E RUA RESEDA, GLEBA B1A1-A, BAIRRO RIO ABANCO - JUNDIAÍ S/P IMÓVEL DA MATRÍCULA 100.613 DO CARTÓRIO DO 1º OFICIAL DE REGISTRO DE IMÓVEIS DE JUNDIAÍ Nº CONTRIBUINTE: 77.057.0005 / 77.057.0008 / 77.057.0004 / 77.057.0007 DATA: SETEMBRO/2010 ESCALA: 1 : 1.000	

ÁREA RESERVADA PARA SISTEMA VIÁRIO 04 600
 PROJETO - ÁREA = 9,62m²

ÁREA RESERVADA PARA SISTEMA VIÁRIO 03
 PROJETO - ÁREA = 20,00m²

DETALHE 01

DETALHE 02

DETALHE 03

DETALHE 04

DETALHE 05

DETALHE 06

DETALHE 07

DETALHE 08

DETALHE 09