



LEI N.º 9.945 DE 24 DE MAIO DE 2023


Reclassifica área de Sistema de Lazer para Área de Equipamento Urbano Comunitário, para fins de ampliação da Unidade Básica de Saúde do Jardim Tamoio (Núcleo Colonial Barão de Jundiaí).

O **PREFEITO DO MUNICÍPIO DE JUNDIAÍ**, Estado de São Paulo, de acordo com o que decretou a Câmara Municipal em Sessão Ordinária realizada no dia 23 de maio de 2023, **PROMULGA** a seguinte Lei:

Art. 1º A área de Sistema de Lazer matriculada no 2º Cartório de Registro de Imóveis de Jundiaí sob nº 75.707, inscrita no Cadastro Imobiliário da Prefeitura de Jundiaí sob nº 18.036.0145, situada na antiga Chácara Botão, no Núcleo Colonial Barão de Jundiaí, fica classificada como Área de Equipamento Urbano Comunitário.

Parágrafo único. A área a que se refere o *caput* deste artigo, ilustrada na planta anexa que faz parte integrante desta lei, tem extensão de **2.493,50 m² (dois mil, quatrocentos e noventa e três metros quadrados e cinquenta centímetros quadrados)** e a seguinte descrição perimétrica: **72,25** metros em linha quebrada de frente para a Avenida dos Imigrantes Italianos; **31,49** metros da frente aos fundos do lado direito de quem de frente olha para o imóvel, confrontando com o terreno nº 5; **45,56** metros da frente aos fundos do lado esquerdo, confrontando com área de equipamento público onde se encontra instalada a UBS do Jardim Tamoio e; **61,80** metros de fundos, confrontando com o terreno nº 4.

Art. 2º Esta lei entre em vigor na data de sua publicação.

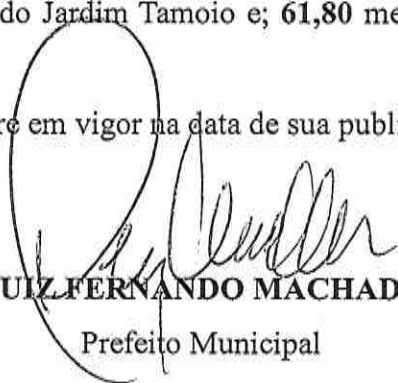

LUIZ FERNANDO MACHADO


Prefeito Municipal

Registrada na Unidade de Gestão da Casa Civil do Município de Jundiaí, aos vinte e quatro dias do mês de maio do ano de dois mil e vinte e três, e publicada na Imprensa Oficial do Município.



GUSTAVO L. C. MARYSSAEL DE CAMPOS

Gestor da Unidade da Casa Civil

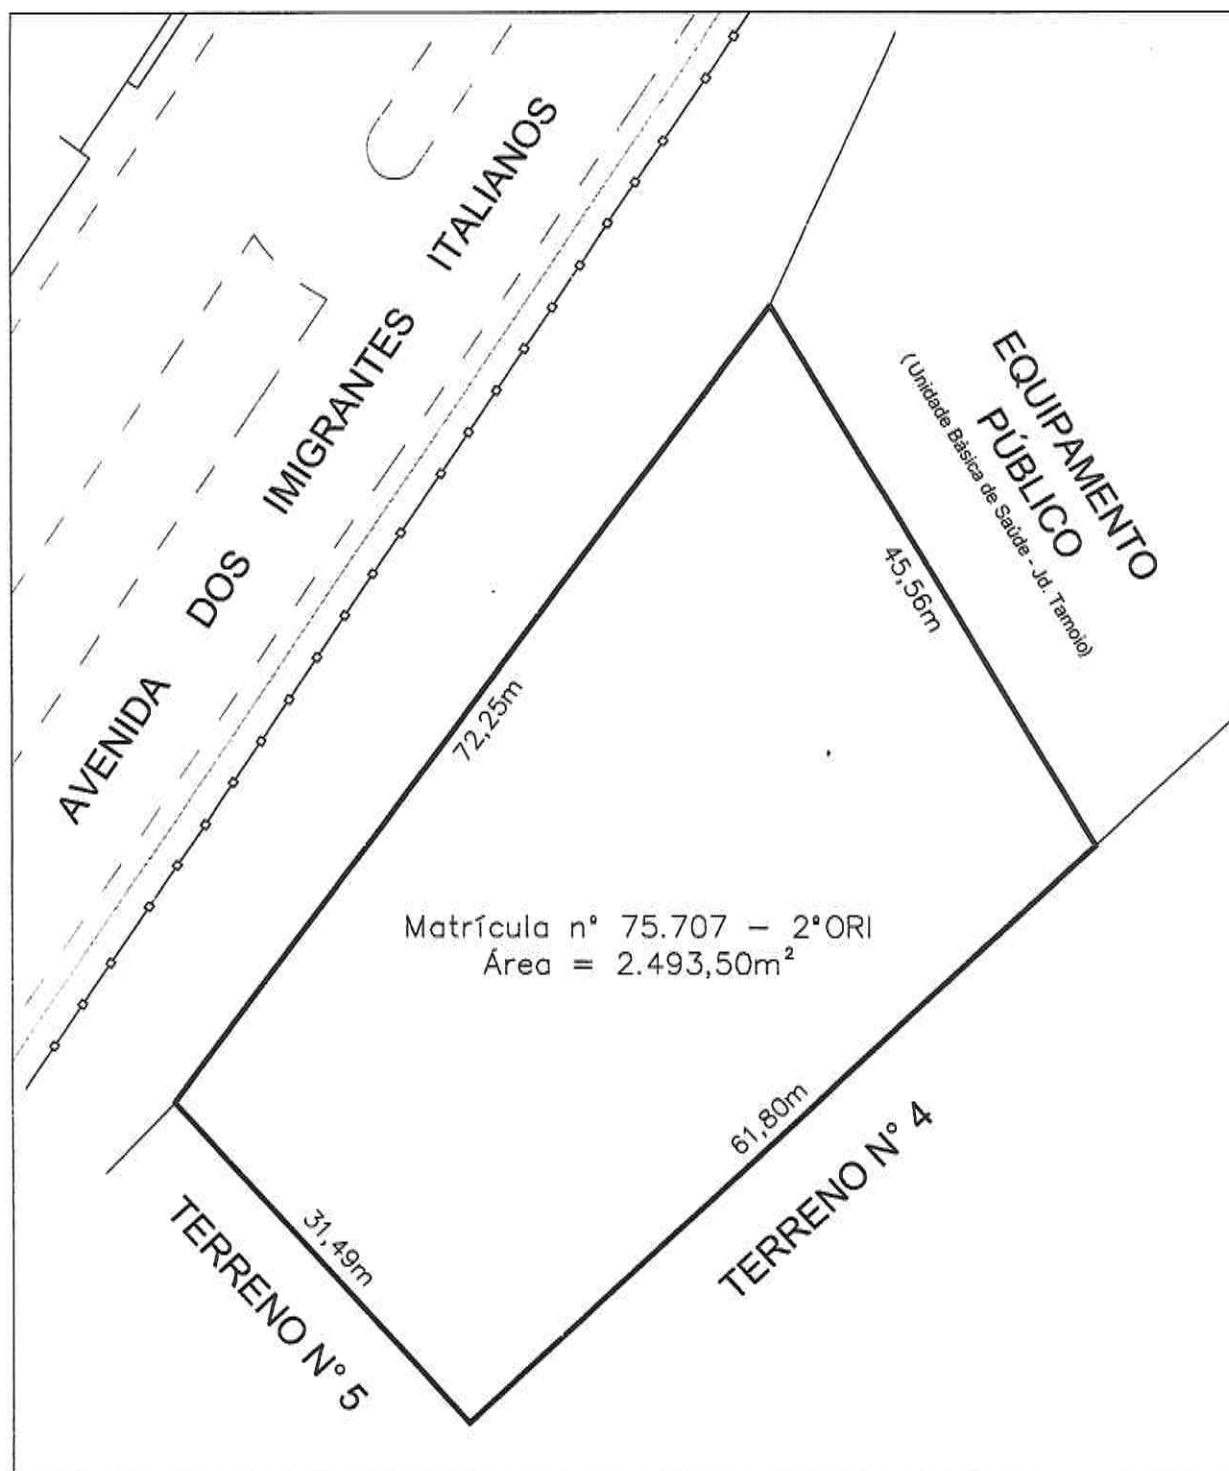

PREFEITURA DO MUNICÍPIO DE JUNDIAÍ
U. G. PLANEJAMENTO URBANO E MEIO AMBIENTE

INTERESSADO: PREFEITURA DO MUNICÍPIO DE JUNDIAÍ

ASSUNTO: DESAFETAÇÃO DA MATRÍCULA Nº 75.707 DO 2º ORI

LOCAL: Avenida dos Imigrantes Italianos, S/N
Jardim Tamoio
Jundiaí – SP

CONTRIBUINTE: 18.036.0145

Maurício Basílio
MAURICIO BASILIO
Chefe da Div. Serv. de Agrimensura
UGPUMA/DPU/DSA
CFT-BR 13886087824

RESPONSÁVEL	DATA
DESENHO UGPUMA/DSA	2023 FEVEREIRO
PROCESSO 30.100-0/2019-1	
ESCALA 1:500	FOLHA
ARQUIVO UGPUMA/DSA	ÚNICA