



LEI Nº 5.520, DE 20 DE SETEMBRO DE 2.000

Denomina “Rua JOSÉ GONÇALVES DE OLIVEIRA” a Rua 3 do Loteamento Quinta das Laranjeiras.

O PREFEITO DO MUNICÍPIO DE JUNDIAÍ, Estado de São Paulo, de acordo com o que decretou a Câmara Municipal em Sessão Ordinária realizada no dia 05 de setembro de 2.000, **PROMULGA** a seguinte Lei:


Art. 1º - É denominada “Rua JOSÉ GONÇALVES DE OLIVEIRA” a Rua 3 do Loteamento Quinta das Laranjeiras, assinalada na planta integrante desta lei.

Art. 2º - Esta lei entra em vigor na data de sua publicação, revogadas as disposições em contrário.



MIGUEL HADDAD

Prefeito Municipal

Publicada e registrada na Secretaria Municipal de Negócios Jurídicos da Prefeitura do Município de Jundiaí, aos vinte dias do mês de setembro de dois mil.

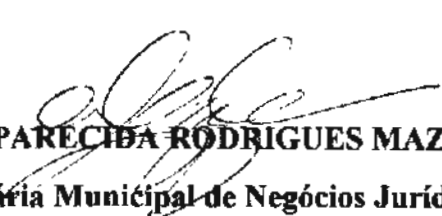
MARIA APARECIDA RODRIGUES MAZZOLA

Secretária Municipal de Negócios Jurídicos

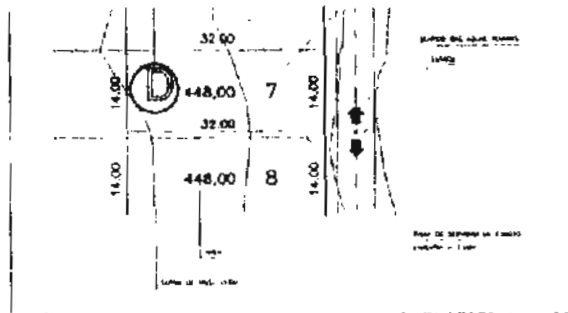

R# 22
proc 30.239
W

DISCRIMINACAO:
URBANIZACAO

FOLHA:
02/14

ASSUNTO: PROJETO DE LOTEAMENTO DENOMINADO **QUINTA DAS LARANJEIRAS**
PROPRIETARIO: PROABITARE EMPREENDIMENTOS IMOBILIARIOS LTDA.
LOCAL: AVENIDA DONA MANOELA LACERDA DE VERGUEIRO, RUA PROFESSOR SEBASTIAO AUGUSTO DE MIRANDA e RUA AUGUSTO TREVISAN, GLEBA "A" - BAIRRO DO ANHANGABAU, JUNDIAI / SP. (matricula 50.030 do 1º CRI)

JUNDIAI, 24/05/1999

CONTRIBUINTE: 05.021.052

ESCALA = 1:1.000

SITUACAO

ESCALA = 1:2.000

PROPRIETARIO:

WALTER JACOMO TONHOLO - Socio Proprietario

MARIA LUCIA PEIXOTO TONHOLO - Socio Proprietaria

ACIMA

AREAS

m2

RESPONSAVEL TECNICO PELO PROJETO

AO LADO

JOSE WAGNER PICCOLO

ENGENHEIRO CIVIL


CREA 0800798494

ART 0800798494/97/014

APROVACOES:

W

AREA LIVRE DE USO PUBLICO "4" (S.Lazer/A.Verde)

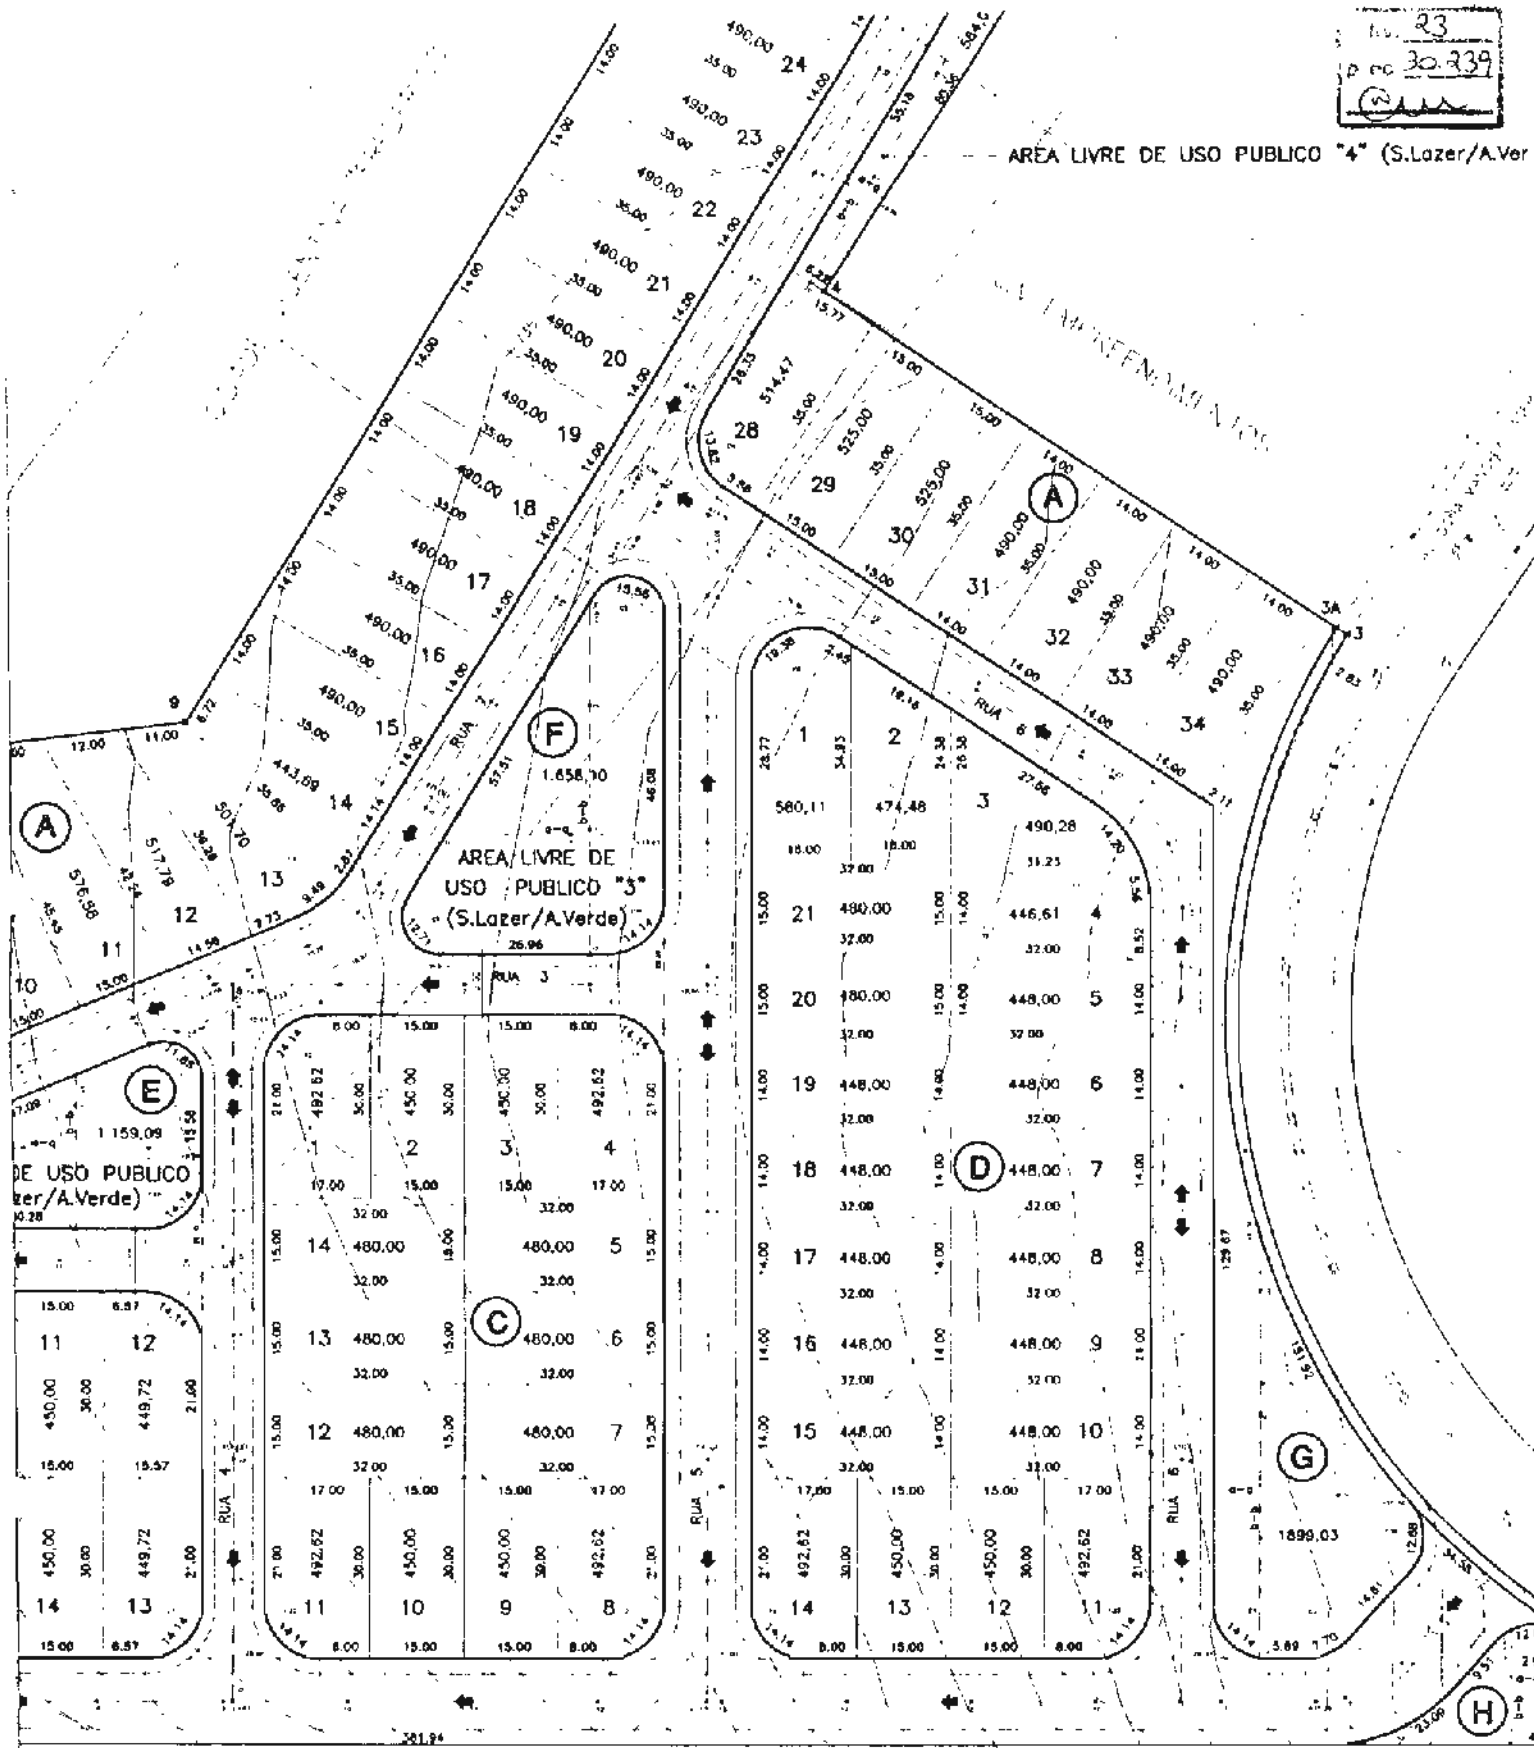

OMED DA LINHA DE TRANSMISSÃO ELÉTRICA DA ELPA E DO LIGAMENTO ELÉTRICO

propriedade 1)

NOTA

Handwritten signature