


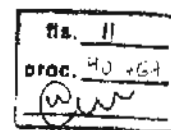

Câmara Municipal de Jundiaí

São Paulo
GABINETE DA PRESIDÊNCIA

(proc. 40.767)



LEI Nº. 6.298, DE 29 DE ABRIL DE 2004


Denomina "**Vila JARDIM BOTÂNICO**" área existente entre a Rodovia Vereador Geraldo Dias, a Rodovia João Cereser, os trilhos da estrada de ferro e o Rio Jundiaí.

O PRESIDENTE DA CÂMARA MUNICIPAL DE JUNDIAÍ, Estado de São Paulo, conforme o Plenário aprovou em 30 de março de 2004 e o Prefeito Municipal sancionou tacitamente, promulga a seguinte Lei:

Art. 1º. É denominada "**Vila JARDIM BOTÂNICO**" a área assinalada na planta integrante desta lei, que tem a seguinte descrição perimétrica: *"Inicia na confluência da Rodovia João Cereser com a Rodovia Vereador Geraldo Dias; daí segue pela Rodovia João Cereser, no sentido Jundiaí-Itatiba, até o leito da Fepasa; aí deflete à direita e segue pelo leito da Fepasa, no sentido Jundiaí-São Paulo, até o Rio Jundiaí; aí deflete à direita e segue acompanhando o Rio Jundiaí, sentido das águas, até a Rodovia Vereador Geraldo Dias; aí deflete à direita e segue pela Rodovia Vereador Geraldo Dias, sentido Jundiaí-Campinas, até a Rodovia João Cereser, ponto inicial desta descrição"*.


Art. 2º. Esta lei entra em vigor na data de sua publicação.

CÂMARA MUNICIPAL DE JUNDIAÍ, em vinte e nove de abril de dois mil e quatro (29/04/2004).

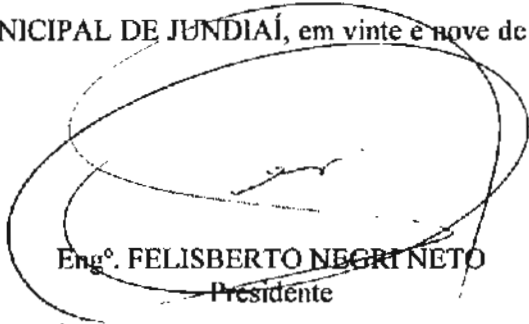


Eng.º FELISBERTO NEGRINETO
Presidente


Registrada e publicada na Secretaria da Câmara Municipal de Jundiaí, em vinte e nove de abril de dois mil e quatro (29/04/2004).

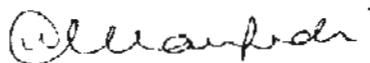

WILMA CAMILO MANFREDI
Diretora Legislativa

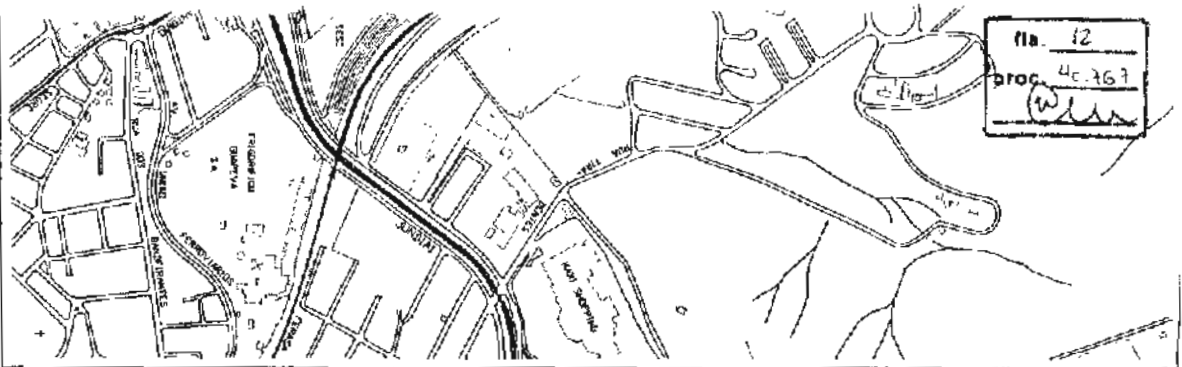

fla. 12
proc. 45.767
W

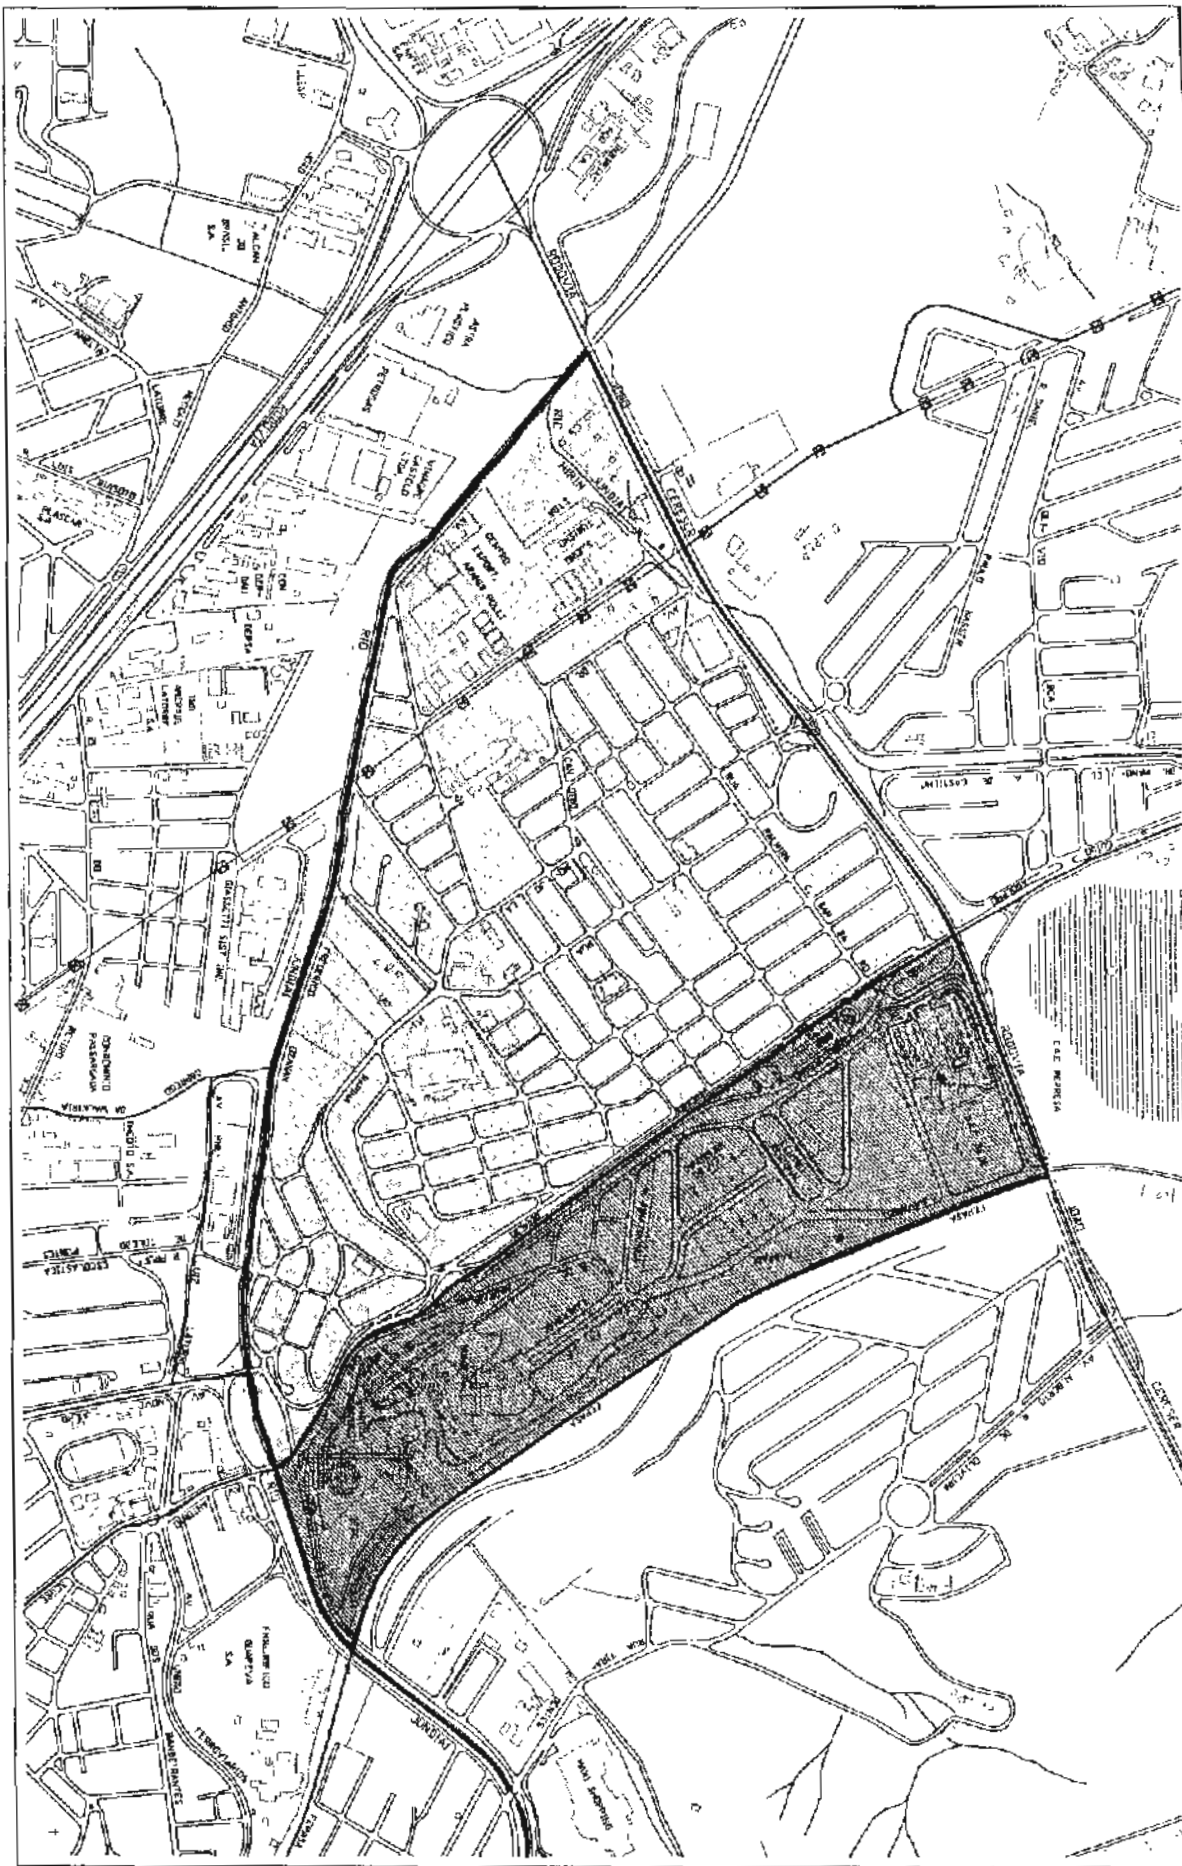

SITUAÇÃO PRETENDIDA
VILA HORTOLÂNDIA – JARDIM BOTÂNICO

Jundiaí PREFEITURA DO MUNICÍPIO DE JUNDIAÍ
SECRETARIA MUNICIPAL DE SERVIÇOS PÚBLICOS

ASSUNTO: RECLASSIFICAÇÃO DE BAIRRO
BAIROS VILA HORTOLÂNDIA E JARDIM BOTÂNICO
LOCAL : RODOVIAS JOÃO CERESER E VER. GERALDO DIAS
BAIRRO VILA HORTOLÂNDIA – JUNDIAÍ/SP

COORDENAÇÕES	RESPONSÁVEL	SEÇÃO	DATA

RESPONSÁVEL	DATA
LEVANTAMENTO AEROFOTOGRAFICO	1993
PROJETO	
DESENHO DENISE FERNANDA TORES	FEV/2004
ESCALA 1:2500	FOLHA
PROJETO 25.000/05	01/01
ARQUIVO	