




LEI N.º 6.982, DE 17 DE DEZEMBRO DE 2007

Denomina “Praça PROFESSOR EUGÊNIO DE SANTIS” área pública do loteamento Residencial Parque da Colônia (Bairro Colônia).

O PREFEITO DO MUNICÍPIO DE JUNDIAÍ, Estado de São Paulo, de acordo com o que decretou a Câmara Municipal em Sessão Ordinária realizada no dia 27 de novembro de 2007, **PROMULGA** a seguinte Lei:

Art. 1º - É denominada “Praça PROFESSOR EUGÊNIO DE SANTIS” a área pública do loteamento Residencial Parque da Colônia, no Bairro Colônia, situada entre a Rua Stefano Scarazzato e o córrego da Colônia, identificada como Área de Lazer “2”, conforme assinalado no croqui integrante desta lei.

Art. 2º - Esta lei entra em vigor na data de sua publicação.

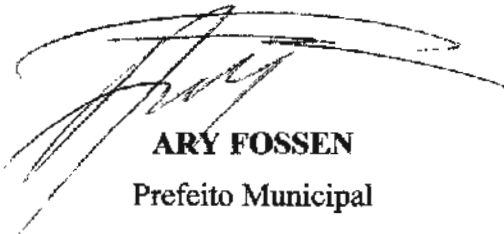

ARY FOSSEN
Prefeito Municipal

Publicada e registrada na Secretaria Municipal de Negócios Jurídicos da Prefeitura do Município de Jundiaí, aos dezessete dias do mês de dezembro de dois mil e sete.



AMAURI GAVIÃO ALMEIDA MARQUES DA SILVA
Secretário Municipal de Negócios Jurídicos


CROQUI DE LOCALIZAÇÃO

PROJETO DE LEI - DENOMINAÇÃO DE ÁREAS PÚBLICAS

LOTEAMENTO PARQUE DA COLÔNIA - COLÔNIA

AUTORIA: VEREADORA **ANA TONELLI**

fls. 21
proc. 4950
Cris

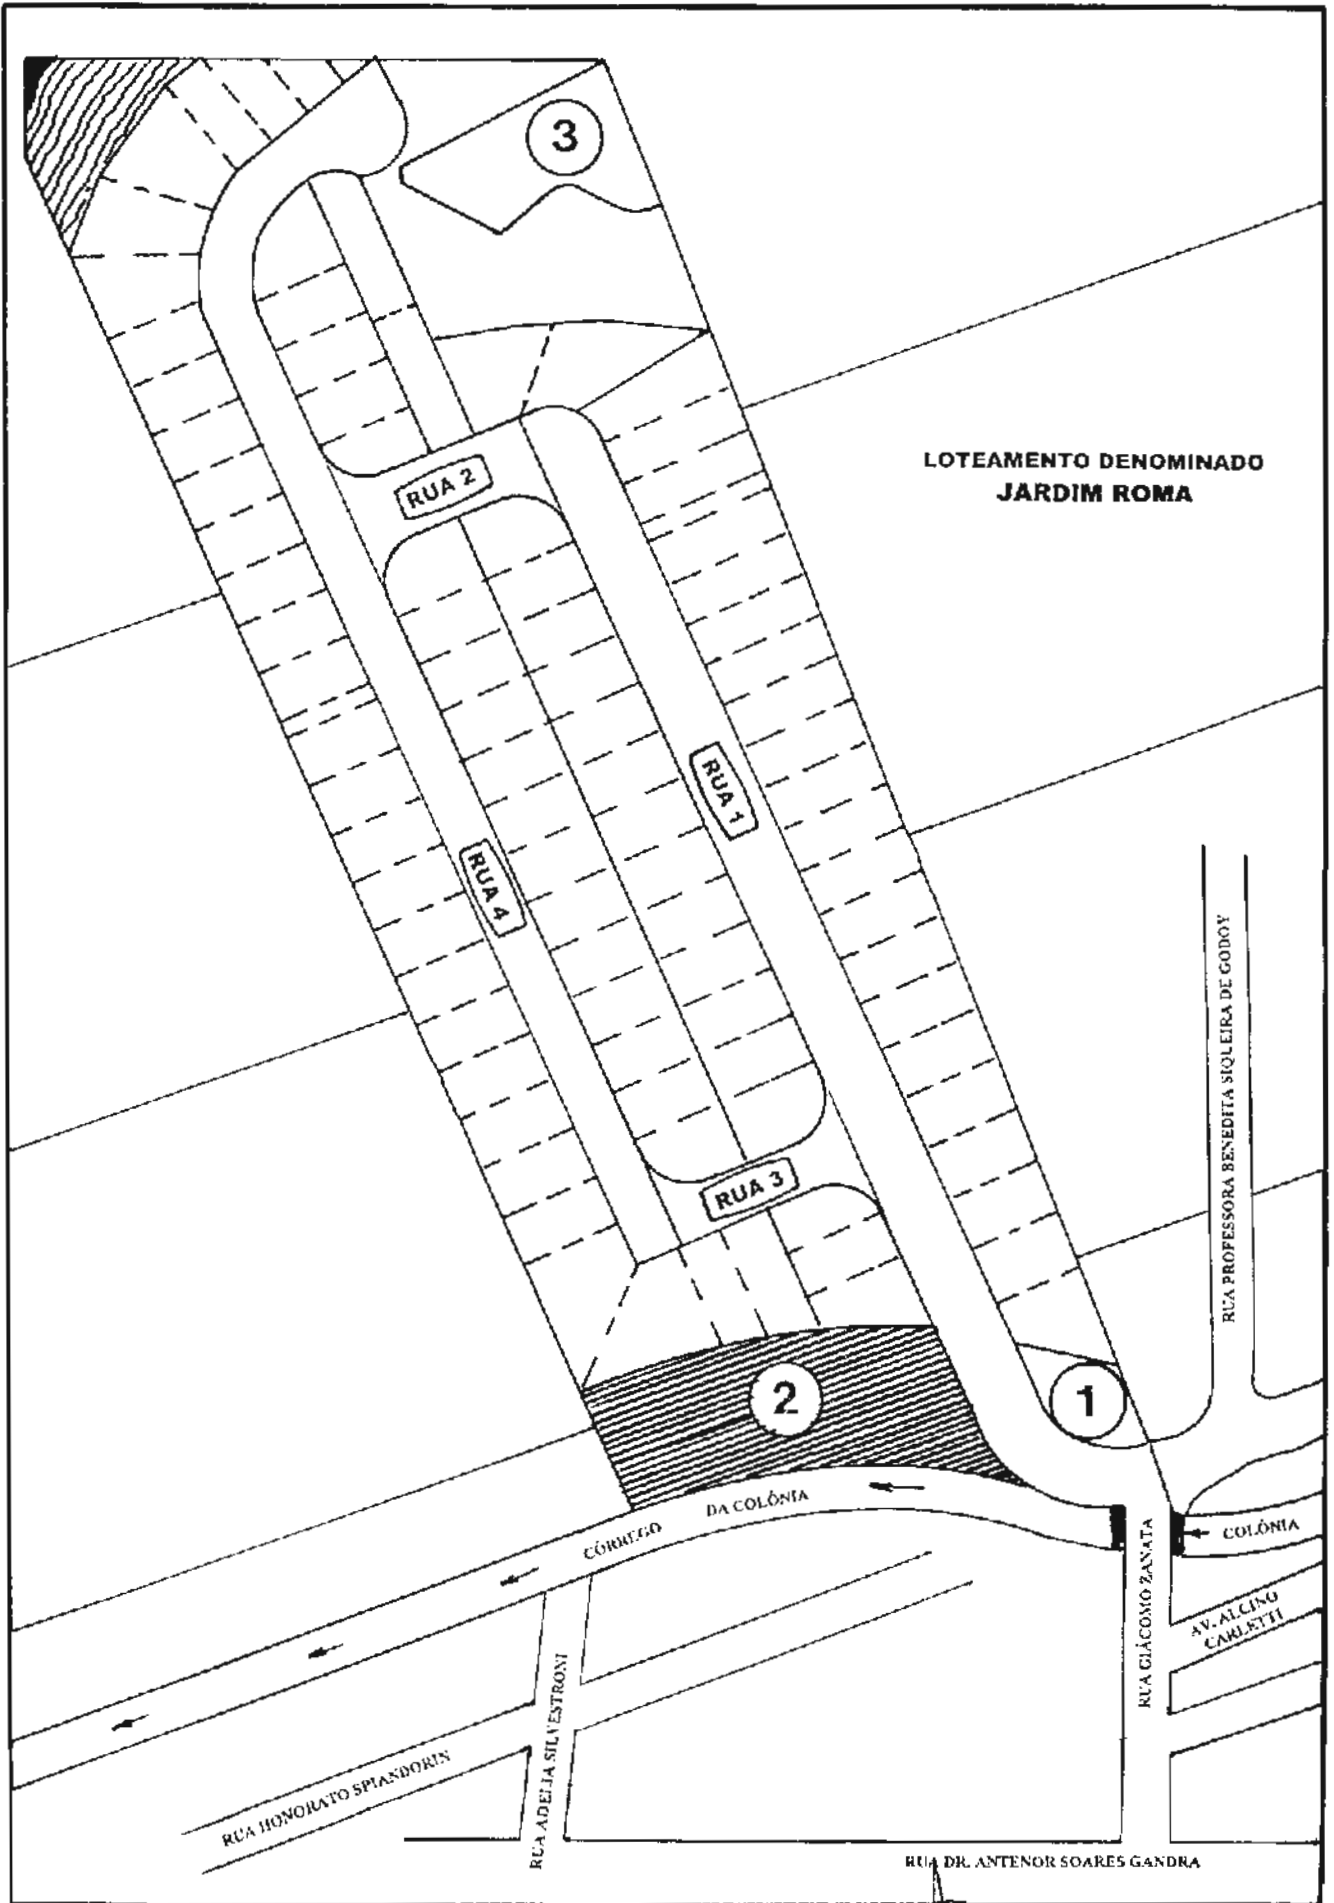

SEM ESCALA