



LEI N.º 7.515, DE 15 DE JULHO DE 2010

Retifica descrição de área pública situada no Parque Antonieta Chaves Cintra Gordinho, objeto de doação ao Estado, para construção de escola; e reabre prazo para o ato.

O **PREFEITO DO MUNICÍPIO DE JUNDIAÍ**, Estado de São Paulo, de acordo com o que decretou a Câmara Municipal em Sessão Ordinária realizada no dia 13 de julho de 2010, **PROMULGA** a seguinte Lei:

Art. 1º - Fica retificada a descrição perimétrica de área de terreno contida no art. 1º da Lei nº 6.653, de 15 de março de 2006, que passa a vigorar de acordo com a seguinte redação:

Art. 1º - (...)


I – EQUIPAMENTO PÚBLICO Nº 01A (EP-01A), matrícula nº 103.027 do 1º Oficial de Registro de Imóveis, destacado de maior porção do Equipamento Público nº 01 (EP-1) do loteamento denominado 'Loteamento Popular', situado nesta cidade e comarca, com área de 4.965,61 m², que assim se descreve: tem início no ponto M398, no PC da rua 4 (atual rua Daniel da Silva), desse ponto segue pelo alinhamento da rua 4 (atual rua Daniel da Silva) na distância de 91,00 metros; daí deflete à direita em ângulo reto e segue em reta na distância de 49,83 metros; daí deflete à direita em ângulo reto e segue em reta na distância de 100,00 metros até encontrar o alinhamento da rua 11 (atual rua Fioravanti Leonardi), confrontando nesses dois últimos segmentos com Equipamento Público nº 01B (EP-01B); daí deflete à direita em ângulo reto e segue em reta pelo alinhamento da rua 11 (atual rua Fioravanti Leonardi) na distância de 40,83 metros até o ponto M397; desse ponto segue em curva na distância de 14,14 metros na concordância da rua 11 (atual rua Fioravanti Leonardi) com a rua 4 (atual rua Daniel da Silva), até o ponto M398, início dessa descrição.

Art. 2º - Fica reaberto o prazo de 180 (cento e oitenta dias) estabelecido pelo art. 2º da Lei nº 6.653, de 15 de março de 2006, para lavratura da escritura de doação, contados a partir da data da publicação desta Lei.



(Lei nº 7.515/2010)

PREFEITURA DO MUNICÍPIO DE JUNDIAÍ - SP

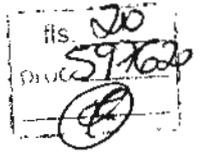

Art. 3º - Passa a fazer parte integrante desta Lei a planta anexa que, rubricada pelo Prefeito, substitui a planta mencionada no art. 5º da Lei nº 6.653, de 15 de março de 2006.

Art. 4º - Esta Lei entra em vigor na data de sua publicação.

MIGUEL HADDAD


Prefeito Municipal

Publicada e registrada na Secretaria Municipal de Negócios Jurídicos da Prefeitura do Município de Jundiaí, aos quinze dias do mês de julho de dois mil e dez.

GUSTAVO L. C. MARYSSAEL DE CAMPOS

Secretário Municipal de Negócios Jurídicos

scc1

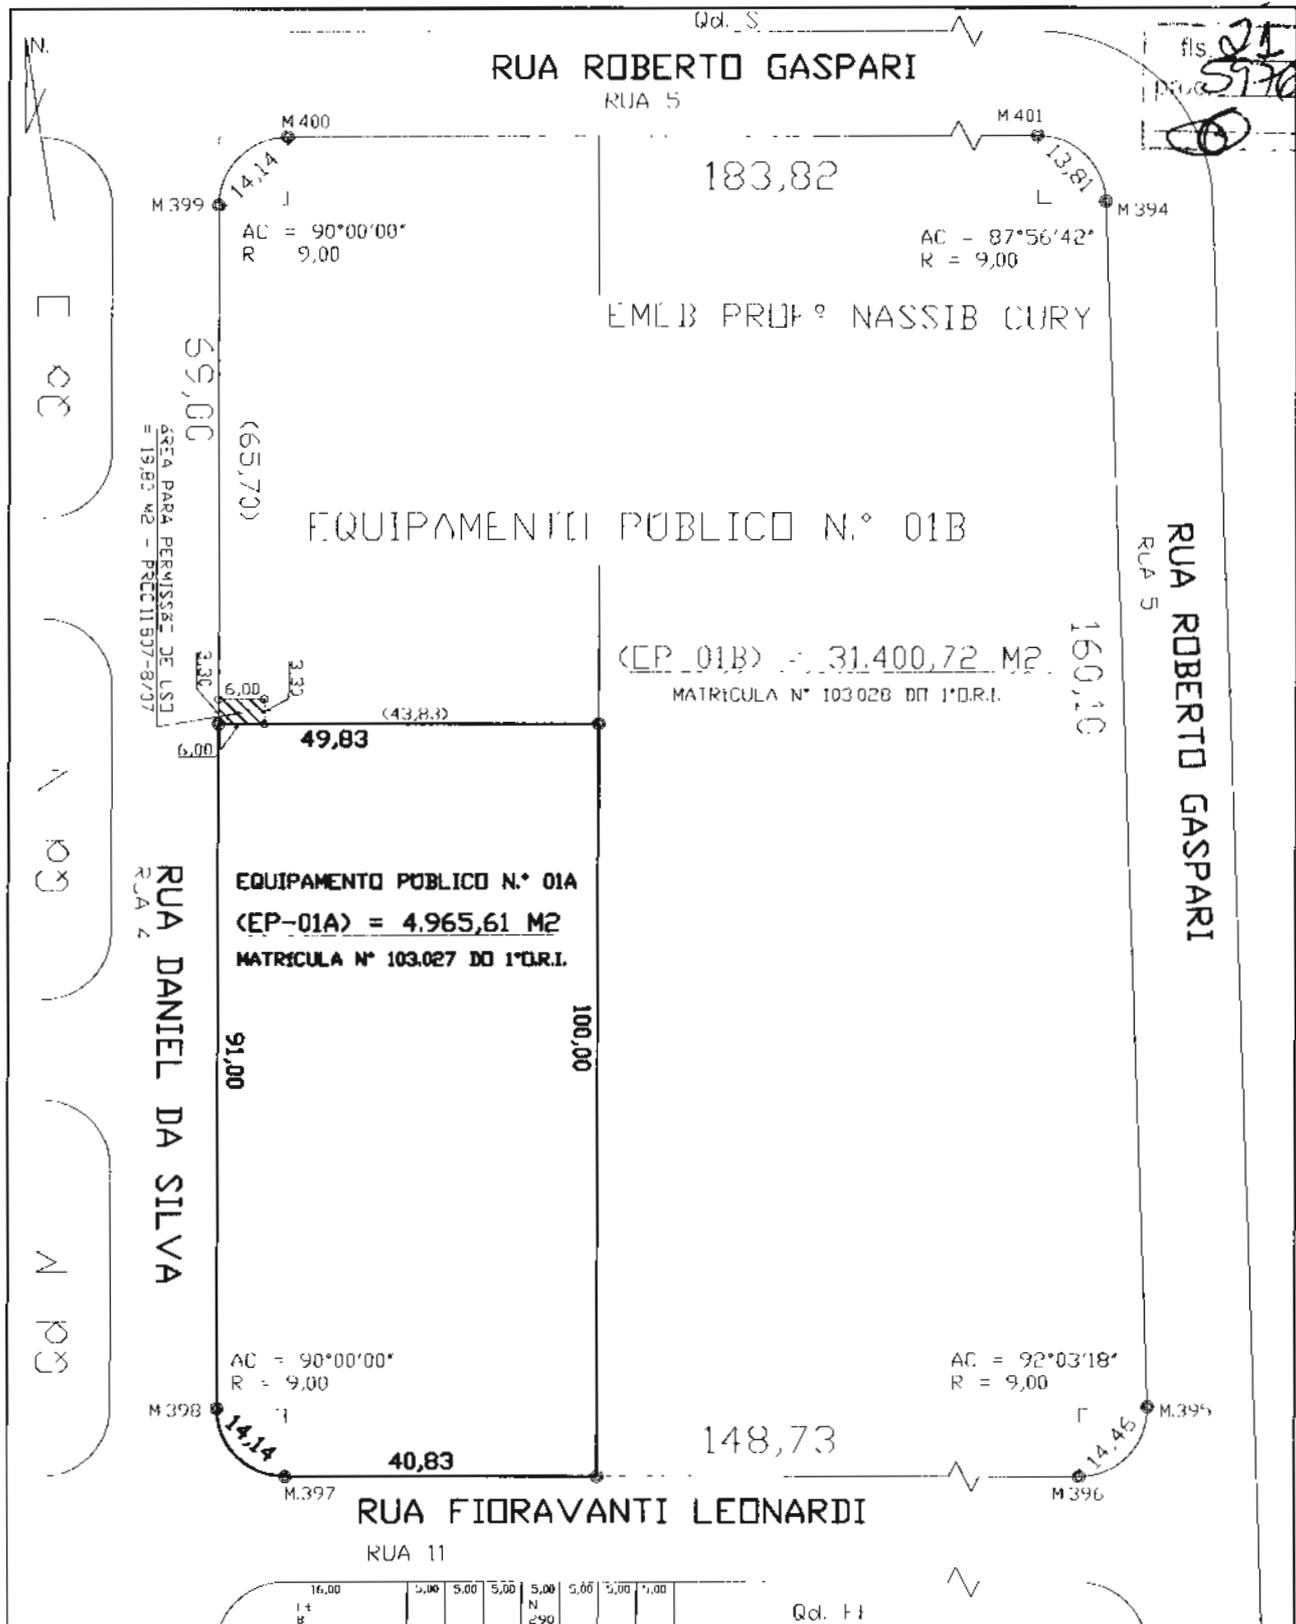

PREFEITURA DO MUNICÍPIO DE JUNDIAÍ
SECRETARIA MUNICIPAL DE OBRAS

ASSUNTO DOAÇÃO DE ÁREA MUNICIPAL PARA A FAZENDA DO ESTADO DE SÃO PAULO, DESTINADA A CONSTRUÇÃO DE ESCOLA ESTADUAL.		RESPONSÁVEL	DATA
LOCAL EQUIPAMENTO PÚBLICO N.º 01A (EP-01A), ENTRE A RUA DANIEL DA SILVA E RUA FIORAVANTI LEONARDI MATRÍC. N.º 103.027 DO 1.º D.R.I. - LOTEAMENTO DENOMINADO "LOTEAMENTO POPULAR" JUNDIAÍ - S.P.		EVENTAMENTO	
PROPRIETÁRIO PREFEITURA DO MUNICÍPIO DE JUNDIAÍ		PROJETO	
Processo N 21.131-8/2.004		DESENHO ANSEI MO	11/06/10
MODIFICAÇÕES	RESPONSÁVEL	SEÇÃO	DATA
ESCALA 1 : 1.000			FOLHA
ARQUIVO DOAÇÃO-P-ESTADO EQUIP PUB 01B-FAZGRANDE			