

LEI N.º 7.528, DE 12 DE AGOSTO DE 2010

Denomina "Parque Botânico Eloy Chaves" área pública situada no Parque Residencial Eloy Chaves.

O PREFEITO DO MUNICÍPIO DE JUNDIAÍ, Estado de São Paulo, de acordo com o que decretou a Câmara Municipal em Sessão Ordinária realizada no dia 10 de agosto de 2010, **PROMULGA** a seguinte Lei:

Art. 1.º É denominada "*Parque Botânico Eloy Chaves*" a área pública situada no Parque Residencial Eloy Chaves, conforme assinalado na planta integrante desta lei.

Art. 2.º Esta lei entra em vigor na data de sua publicação,

MIGUEL HADDAD


Prefeito Municipal

Publicada e registrada na Secretaria Municipal de Negócios Jurídicos da Prefeitura do Município de Jundiaí, aos doze dias do mês de agosto de dois mil e dez.

GUSTAVO L. C. MARYSSAEL DE CAMPOS

Secretário Municipal de Negócios Jurídicos

scc1

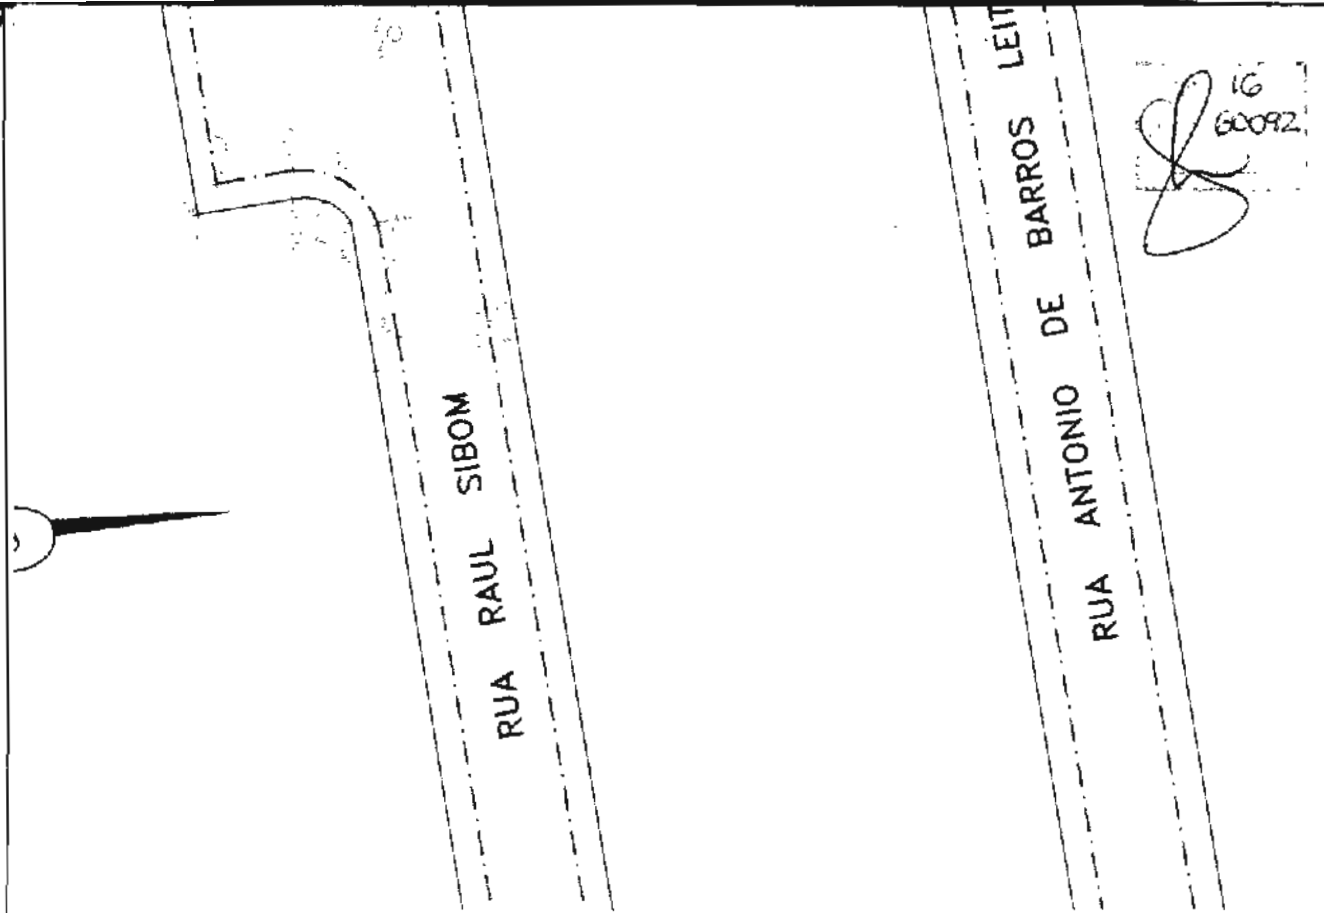

L E G E N D A		L E G E N D A	
	PRÓPRIO MUNICIPAL ÁREA VERDE/SISTEMA LAZER	-----	GUIA EXISTENTE
	PRÓPRIO MUNICIPAL ÁREA LAGO	-----	CERCA EXISTENTE
	PRÓPRIO PARTICULAR À SER DOADO CONFORME PROCESSO nº29.703-9/07	————	MURO OU MURETA
	PRÓPRIO PARTICULAR ÁREA F. A. OLIVA LTDA.		COBERTURA/CONSTRUÇÃO
		- - - - -	BOCA DE LOBO
		- - - - -	INTERFERÊNCIAS INDICADAS
		- - - - -	POSTE
		○	POÇO DE VISITA

				PREFEITURA DO MUNICÍPIO DE JUNDIAÍ	
				SECRETARIA MUNICIPAL DE SERVIÇOS PÚBLICOS	
ASSUNTO: LEVANTAMENTO PLANIALTIMÉTRICO E CADASTRAL ÁREAS PÚBLICAS ENTORNO LAGO – ELOY CHAVES				RESPONSÁVEL	DATA
				LEVANTAMENTO HILTON KENJI UMENO	NOV/2007
LOCAL : AVENIDA BENEDITO CASTILHO DE ANDRADE BAIRRO PARQUE ELOY CHAVES – JUNDIAÍ/SP				PROJETO	_____
				DESENHO DENISE FERNANDA TORRES	FEV/2008
MODIFICAÇÕES	RESPONSÁVEL	SEÇÃO	DATA	ESCALA 1:500	FOLHA 01/01
LANÇAMENTO ÁREAS PÚBLICAS – PROJETO DESMEMBRAMENTO F.A. OLIVA (proc. 29.703-9/07)				FEVEREIRO/2008	
				PROCESSO 17.922-1/2006	
				ARQUIVO ÁREAS PÚBLICAS-OLIVA-LEVANTAMENTO	