



EMENDA MODIFICATIVA N.º 1
AO PROJETO DE LEI 11673/2014
(PAULO SERGIO MARTINS)

Altera a via a ser denominada e substitui respectiva planta.

- Na ementa e no art. 1º.:


ONDE SE LÊ: "Avenida 02"

LEIA-SE: "Avenida 03"

- Substitua-se a respectiva planta em anexo.

Sala das Sessões, 28/10/2014


PAULO SERGIO MARTINS

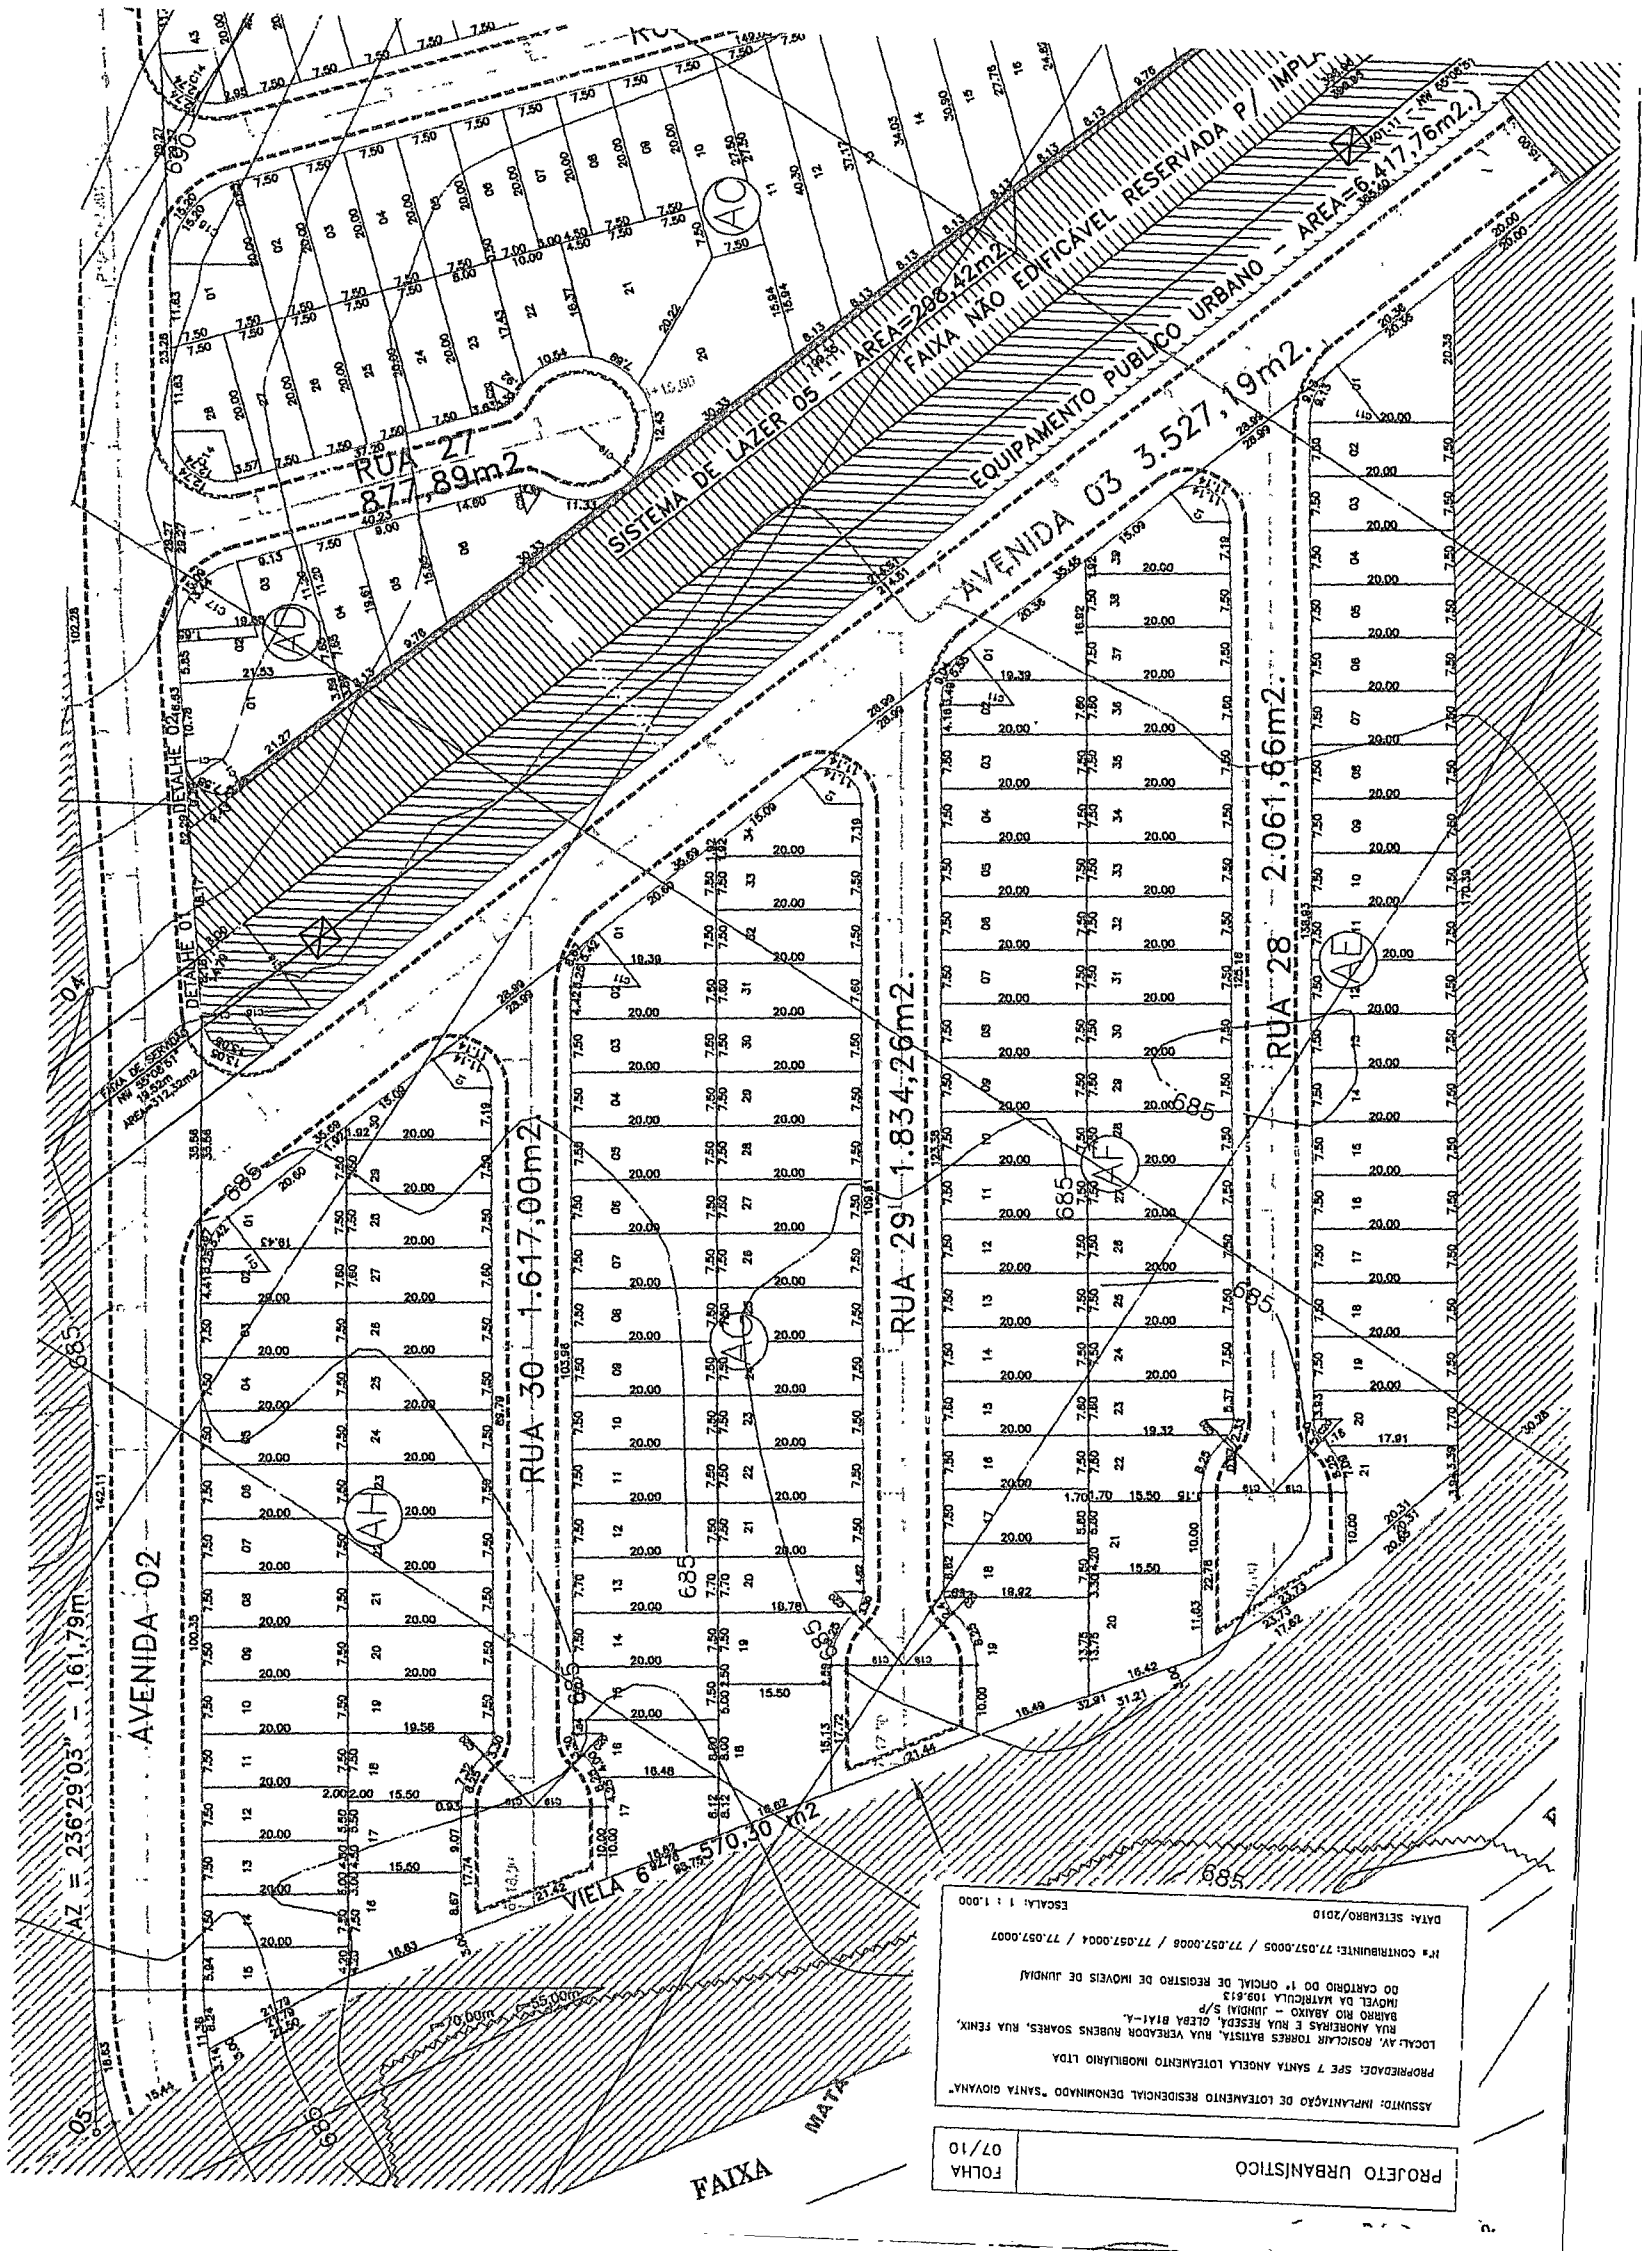

AZ = 23629,03 - 161,79m

AVENIDA 02

871,89m²

871,89m²

1.617,00m²

1.617,00m²

1.834,26m²

1.834,26m²

2.061,66m²

2.061,66m²

3.527,19m²

3.527,19m²

6.417,76m²

6.417,76m²

FAIXA

MATA

ASSUNTO: IMPLANTAÇÃO DE LOTEAMENTO RESIDENCIAL DENOMINADO "SANTA GIOVANA"
 PROPRIEDADE: SPC 7 SANTA ANGELO LOTEAMENTO IMOBILIÁRIO LTDA
 LOCAL: AV. ROSICLARE TORRES BATISTA, RUA VEREADOR RUBENS SOARES, RUA FENIX,
 RUA ADELSON E RUA RESERVA, CARRÃO BIAL-A,
 BARRIO RIO ARAUJO - JUNDIAÍ/SP
 MATRÍCULA 109.613
 DO CARRÃO DO 1º OFICIAL DE REGISTRO DE IMÓVEIS DE JUNDIAÍ
 R# CONTRIBUINTE: 77.057.0005 / 77.057.0008 / 77.057.0004 / 77.057.0007
 DATA: SETEMBRO/2010
 ESCALA: 1 : 1.000

PROJETO URBANÍSTICO
 FOLHA
 07/10