



A

DP - ENG.º ALEXANDRE BALDUSSI  
EM 23/05/2013

Informo que há estudos referentes à desapropriação de imóveis nesta região, cujo processo nº 24.076/93 encontra-se em andamento na SMO IDAT.

O imóvel, em questão, será atingido parcialmente regularizando as situações observadas nas fotos apresentadas.

Os serviços de levantamento topográfico estão na programação da DAT.

Em anexo croquis do local destacando a esquina afetada.


Eng.º Carlos Augusto Ribeiro  
Chefe da Divisão de Apoio Técnico  
DP/SMO

DP em 29.05.13

Ao. C.S

Sr. Alan os serviços de levantamento Planialtimétrico estão na programação da DAT por definição dos limites a desapropriar.

Eng.º Alexandre Balducci  
Diretor de Projetos  
Secretaria Municipal de Obras

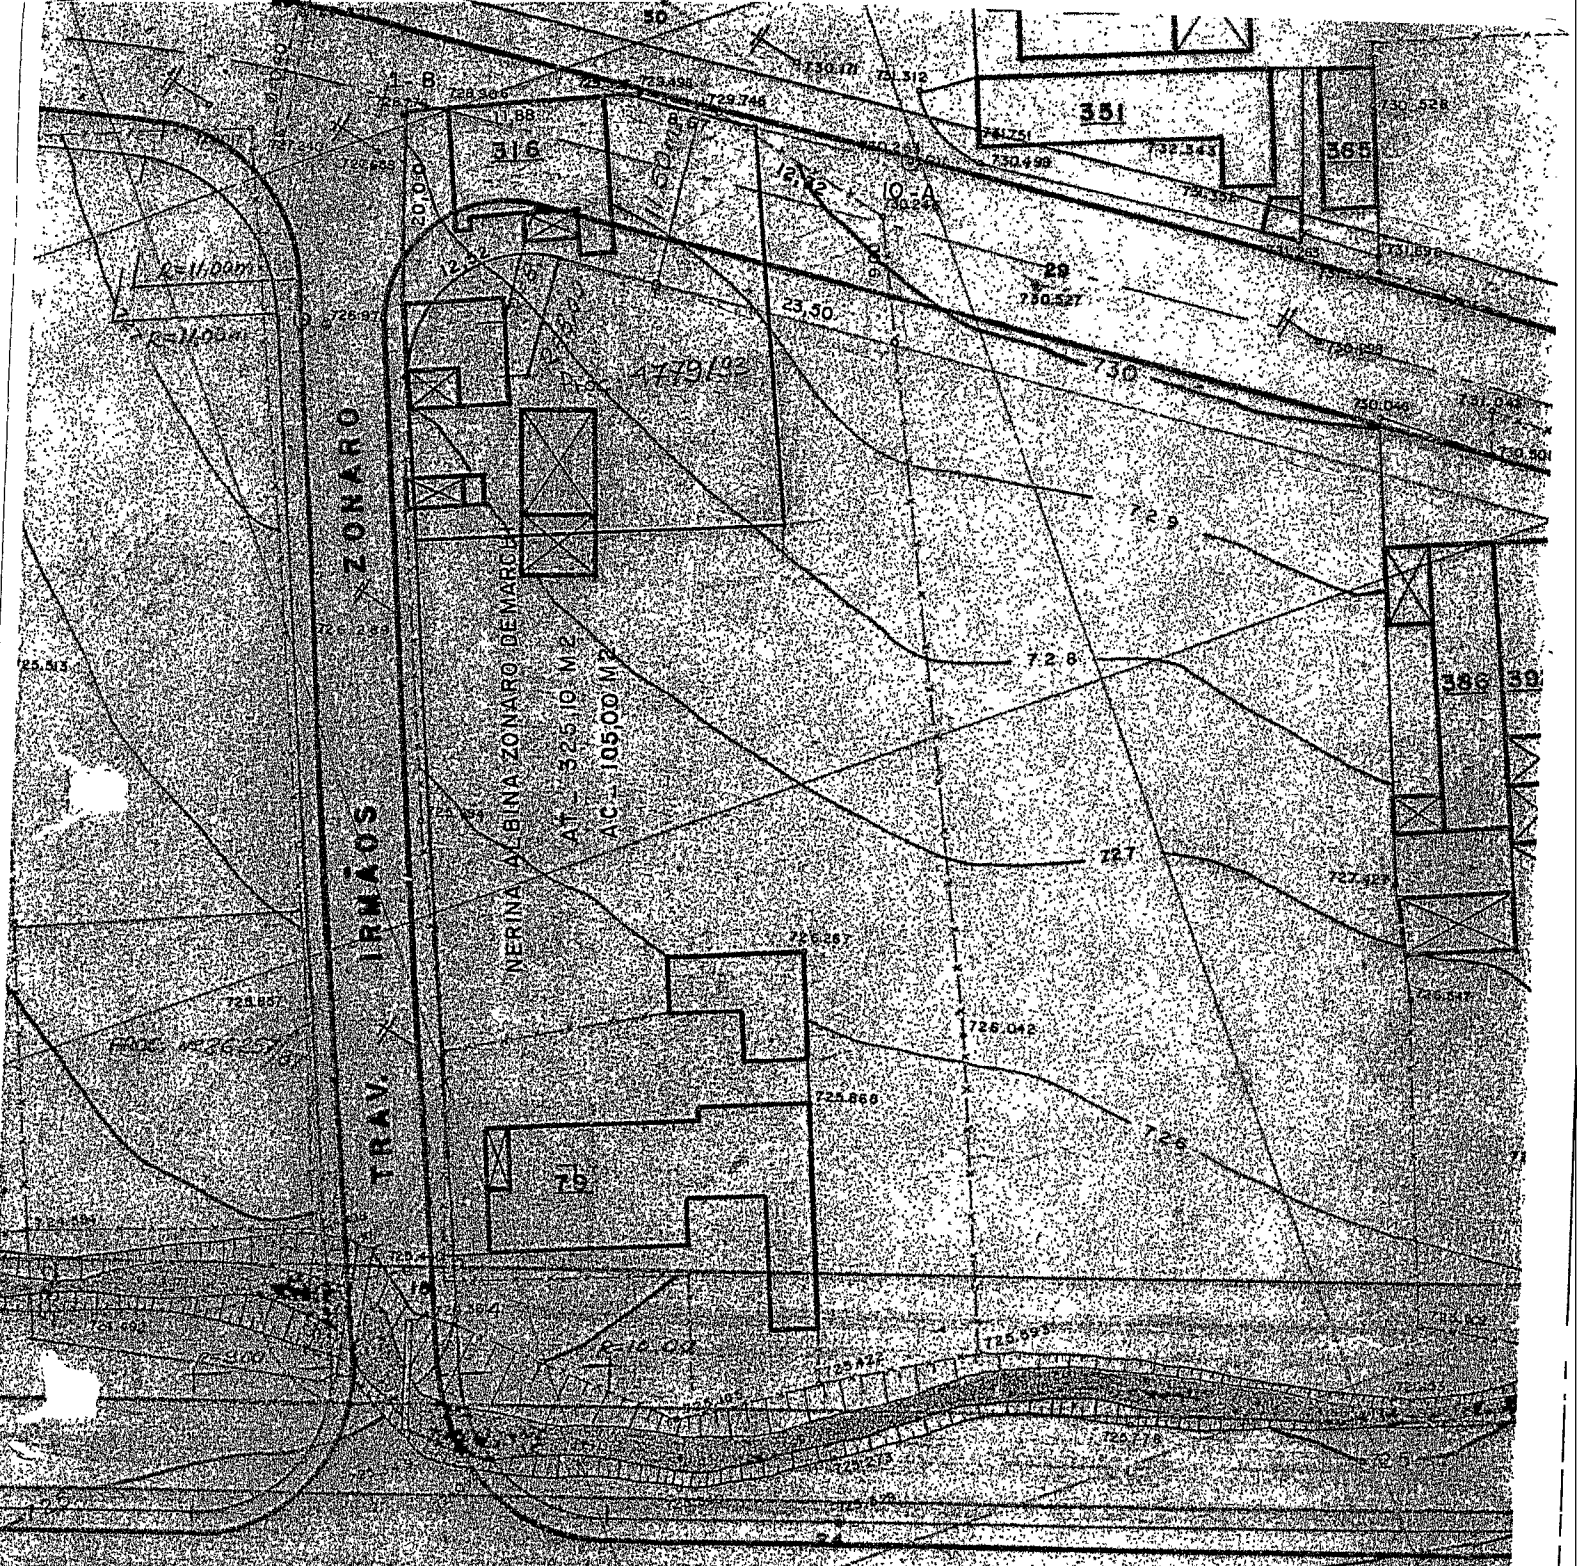

ZONARO  
IRMÃOS  
TRAV.

NERINA AVEINA ZONARO DE MARCELO  
AT = 325,10 M<sup>2</sup>  
AC = 105,00 M<sup>2</sup>


79

351

365

386 39

5,00 m

  
 LUIS SÉRGIO S. TOMASINI  
 Técnico Industrial II  
 Edificações - D.P.VISMO

Projeto Geometrico  
 SEÇÃO DE PROJETOS S. O. I.