



Câmara Municipal de Jundiaí
Estado de São Paulo

Proc. 68.569

Autógrafo

PROJETO DE LEI Nº. 11.439


Denomina "Rua LEONISIO FONTEBASSO" a Rua 2 do loteamento Santa Giovana (Bairro Rio Abaixo).

O PRESIDENTE DA CÂMARA MUNICIPAL DE JUNDIAÍ, Estado de São Paulo, faz saber que em 17 de dezembro de 2013 o Plenário aprovou:

Art. 1º. É denominada "Rua LEONISIO FONTEBASSO" a Rua 2 do loteamento Santa Giovana, situado no Bairro Rio Abaixo, conforme assinalado na planta integrante desta lei.

Art. 2º. Esta lei entra em vigor na data de sua publicação.

CÂMARA MUNICIPAL DE JUNDIAÍ, em dezoito de dezembro de dois mil e treze (18/12/2013).


GERSON SARTORI
Presidente

ASSUNTO: IMPLANTAÇÃO DE LOTEAMENTO RESIDENCIAL DENOMINADO "SANTA GIOVANA"

PROPRIEDADE: SPE 7 SANTA ANGELA LOTEAMENTO IMOBILIÁRIO LTDA

LOCAL: AV. ROSICLAIR TORRES BATISTA, RUA VEREADOR RUBENS SOARES, RUA FÊNIX,
BARRIO RIO ABAIXO - JUNDIAÍ - A.
IMÓVEL DA MATRÍCULA 109.613
DO CARTÓRIO DO 1º OFICIAL DE REGISTRO DE IMÓVEIS DE JUNDIAÍ


Nºs CONTRIBUTIVOS: 77.057.0005 / 77.057.0006 / 77.057.0004 / 77.057.0007

DATA: SETEMBRO/2010

ESCALA: 1 : 1.000

ADRA E
IO SANTA CAMILA

LOTE 03 QUADRA C
ÁCARAS DE RECREIO SANTA CAMILA

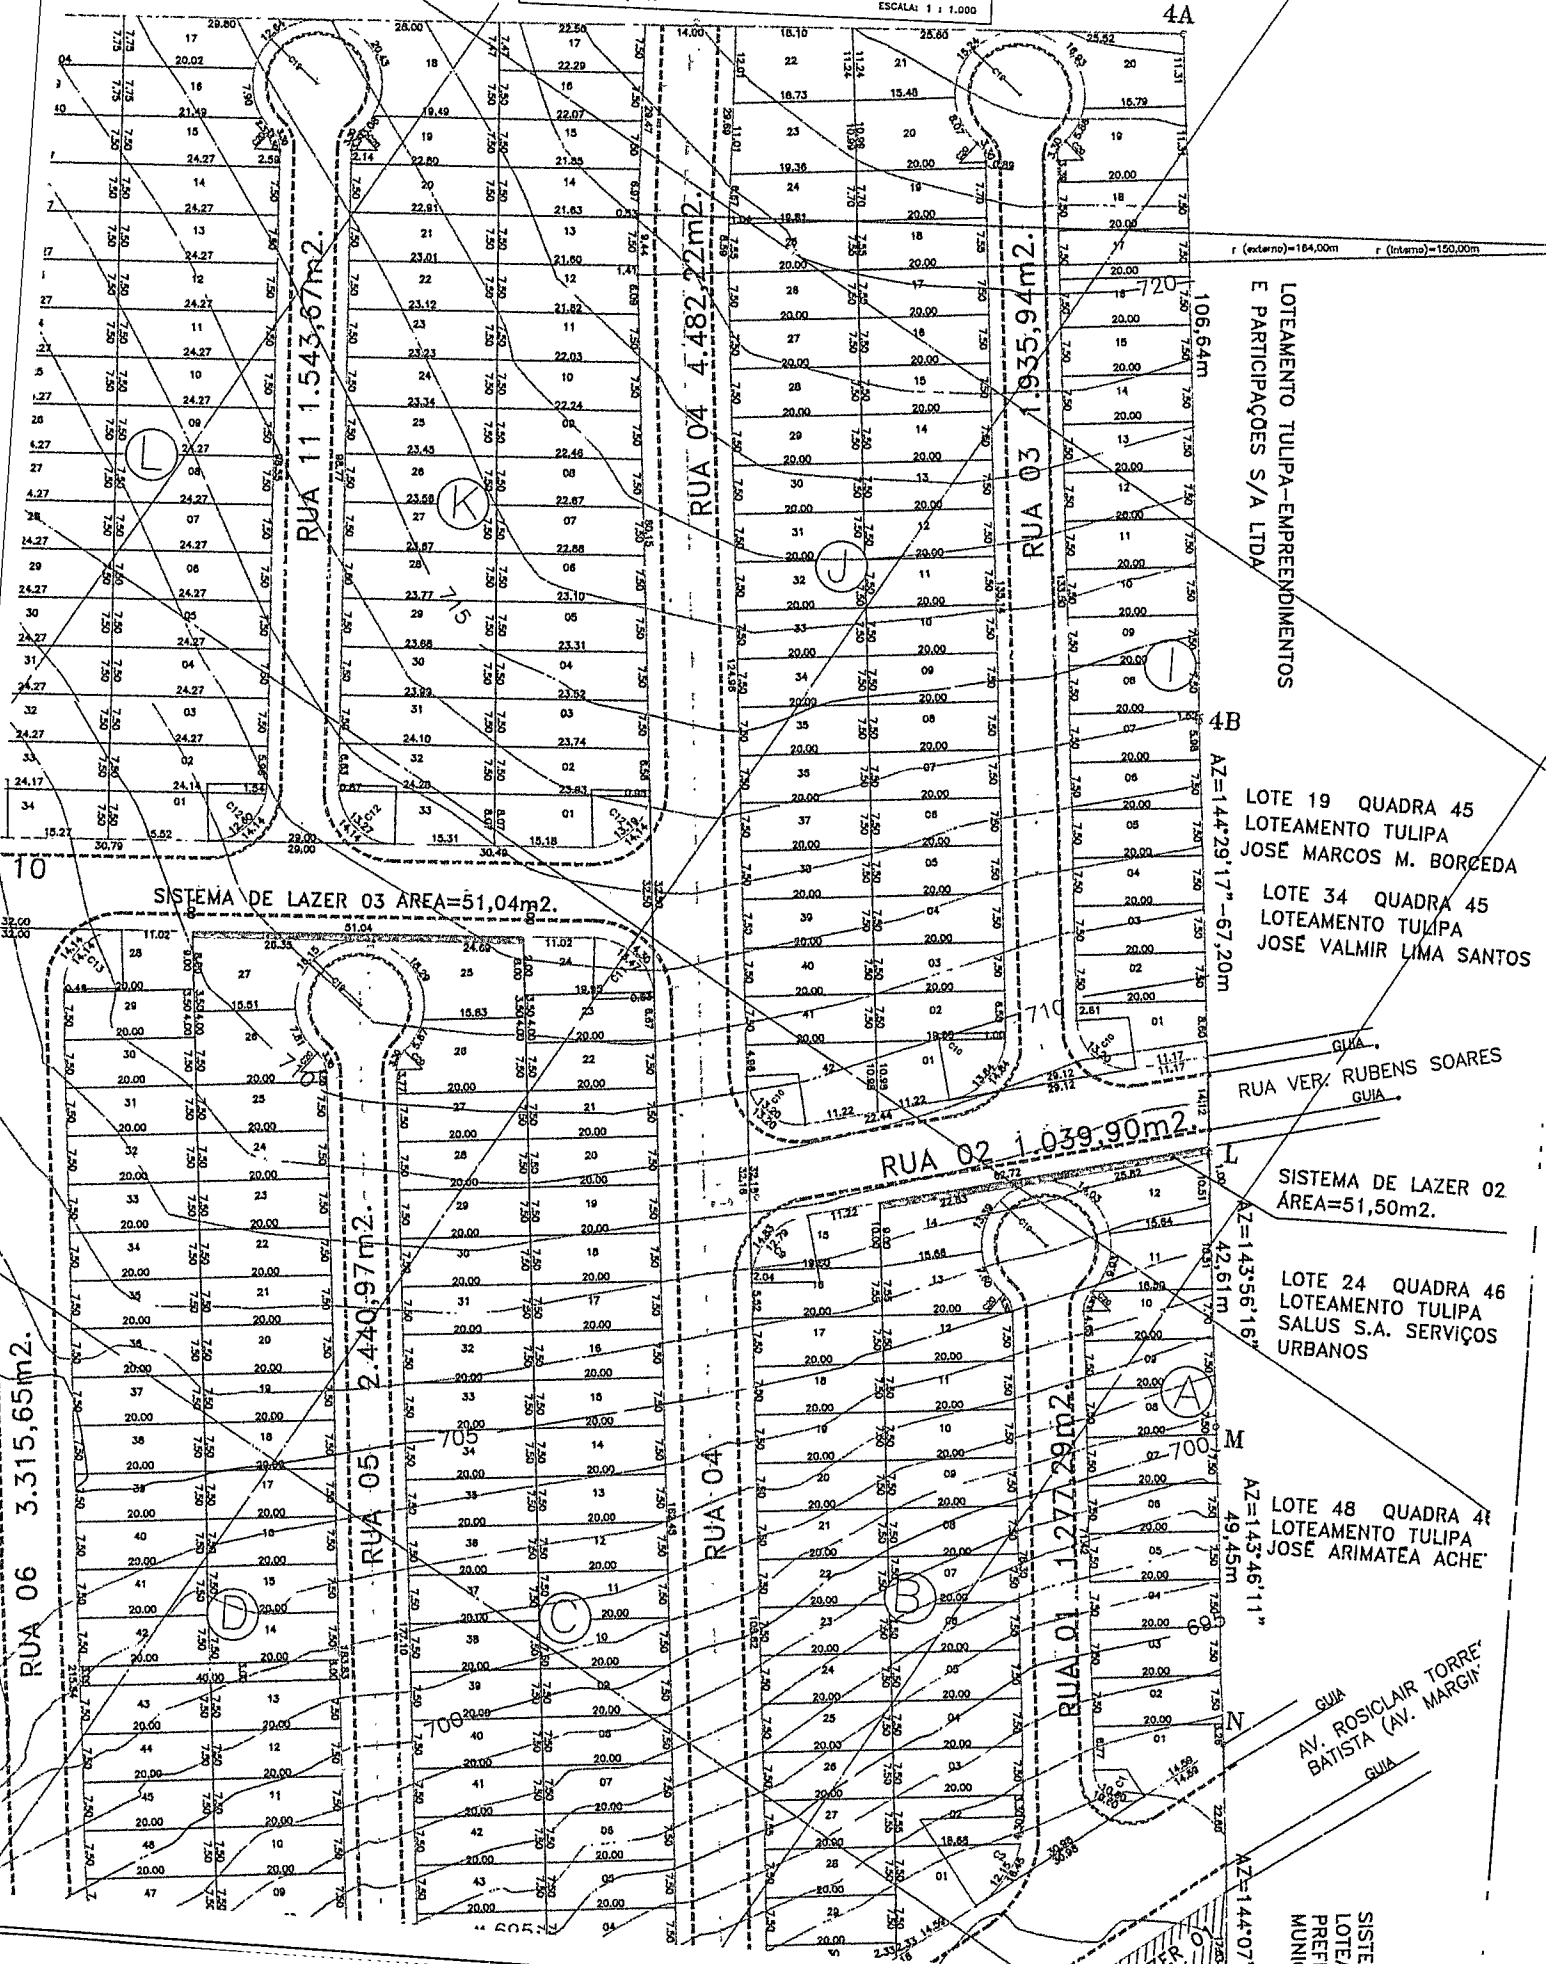

LOTEAMENTO TULIPA-EMPREENHIMENTOS
E PARTICIPAÇÕES S/A LTDA

LOTE 19 QUADRA 45
LOTEAMENTO TULIPA
JOSE MARCOS M. BORCEDA

LOTE 34 QUADRA 45
LOTEAMENTO TULIPA
JOSE VALMIR LIMA SANTOS

LOTE 24 QUADRA 46
LOTEAMENTO TULIPA
SALUS S.A. SERVIÇOS
URBANOS

LOTE 48 QUADRA 41
LOTEAMENTO TULIPA
JOSE ARIMATEA ACHE

AV. ROSICLAIR TORRES
BATISTA (AV. MARGEM)

SISTEMA
LOTEAM
PREFET
MUNICII

r (externa)=184,00m r (interna)=150,00m

4B

AZ=144°29'17"-67,20m

GUIA

AZ=143°56'16"

42,61m

AZ=143°46'11"

49,45m

GUIA

AZ=144°07'0

0