



Câmara Municipal de Jundiaí
Estado de São Paulo

Proc. 68.570

Autógrafo

PROJETO DE LEI Nº. 11.440


Denomina "**Rua DANIEL MAMEDE DA SILVA**" a Rua 3 do loteamento Santa Giovana (Bairro Rio Abaixo).

O PRESIDENTE DA CÂMARA MUNICIPAL DE JUNDIAÍ, Estado de São Paulo, faz saber que em 17 de dezembro de 2013 o Plenário aprovou:

Art. 1º. É denominada "**Rua DANIEL MAMEDE DA SILVA**" a Rua 3 do loteamento Santa Giovana, situado no Bairro Rio Abaixo, conforme assinalado na planta integrante desta lei.

Art. 2º. Esta lei entra em vigor na data de sua publicação.

CÂMARA MUNICIPAL DE JUNDIAÍ, em dezoito de dezembro de dois mil e treze (18/12/2013).


GERSON SARTORI
Presidente


ASSUNTO: IMPLANTAÇÃO DE LOTEAMENTO RESIDENCIAL DENOMINADO "SANTA GIOVANA"
 PROPRIEDADE: SPE 7 SANTA ANELA LOTEAMENTO IMOBILIÁRIO LTDA
 LOCAL: AV. ROSICLAIR TORRES BATISTA, RUA VEREADOR RUBENS SOARES, RUA FÊNIX,
 RUA AMOREIRAS E RUA RESEDA, CLEBA B1A1-A,
 BAIRRO RIO ABASSO - JARDIM 3/P
 NÚMERO DA MATRÍCULA 109.613
 DO CARTÓRIO DO 1º OFICIAL DE REGISTRO DE IMÓVEIS DE JUNDIAÍ

Nºs CONTRIBUTIVAS: 77.057.0005 / 77.057.0006 / 77.057.0004 / 77.057.0007

DATA: SETEMBRO/2010 ESCALA: 1 : 1.000

LOTE 03 QUADRA C
 ÁCARAS DE RECREIO SANTA CAMILA

ADRA E
 IO SANTA CAMILA

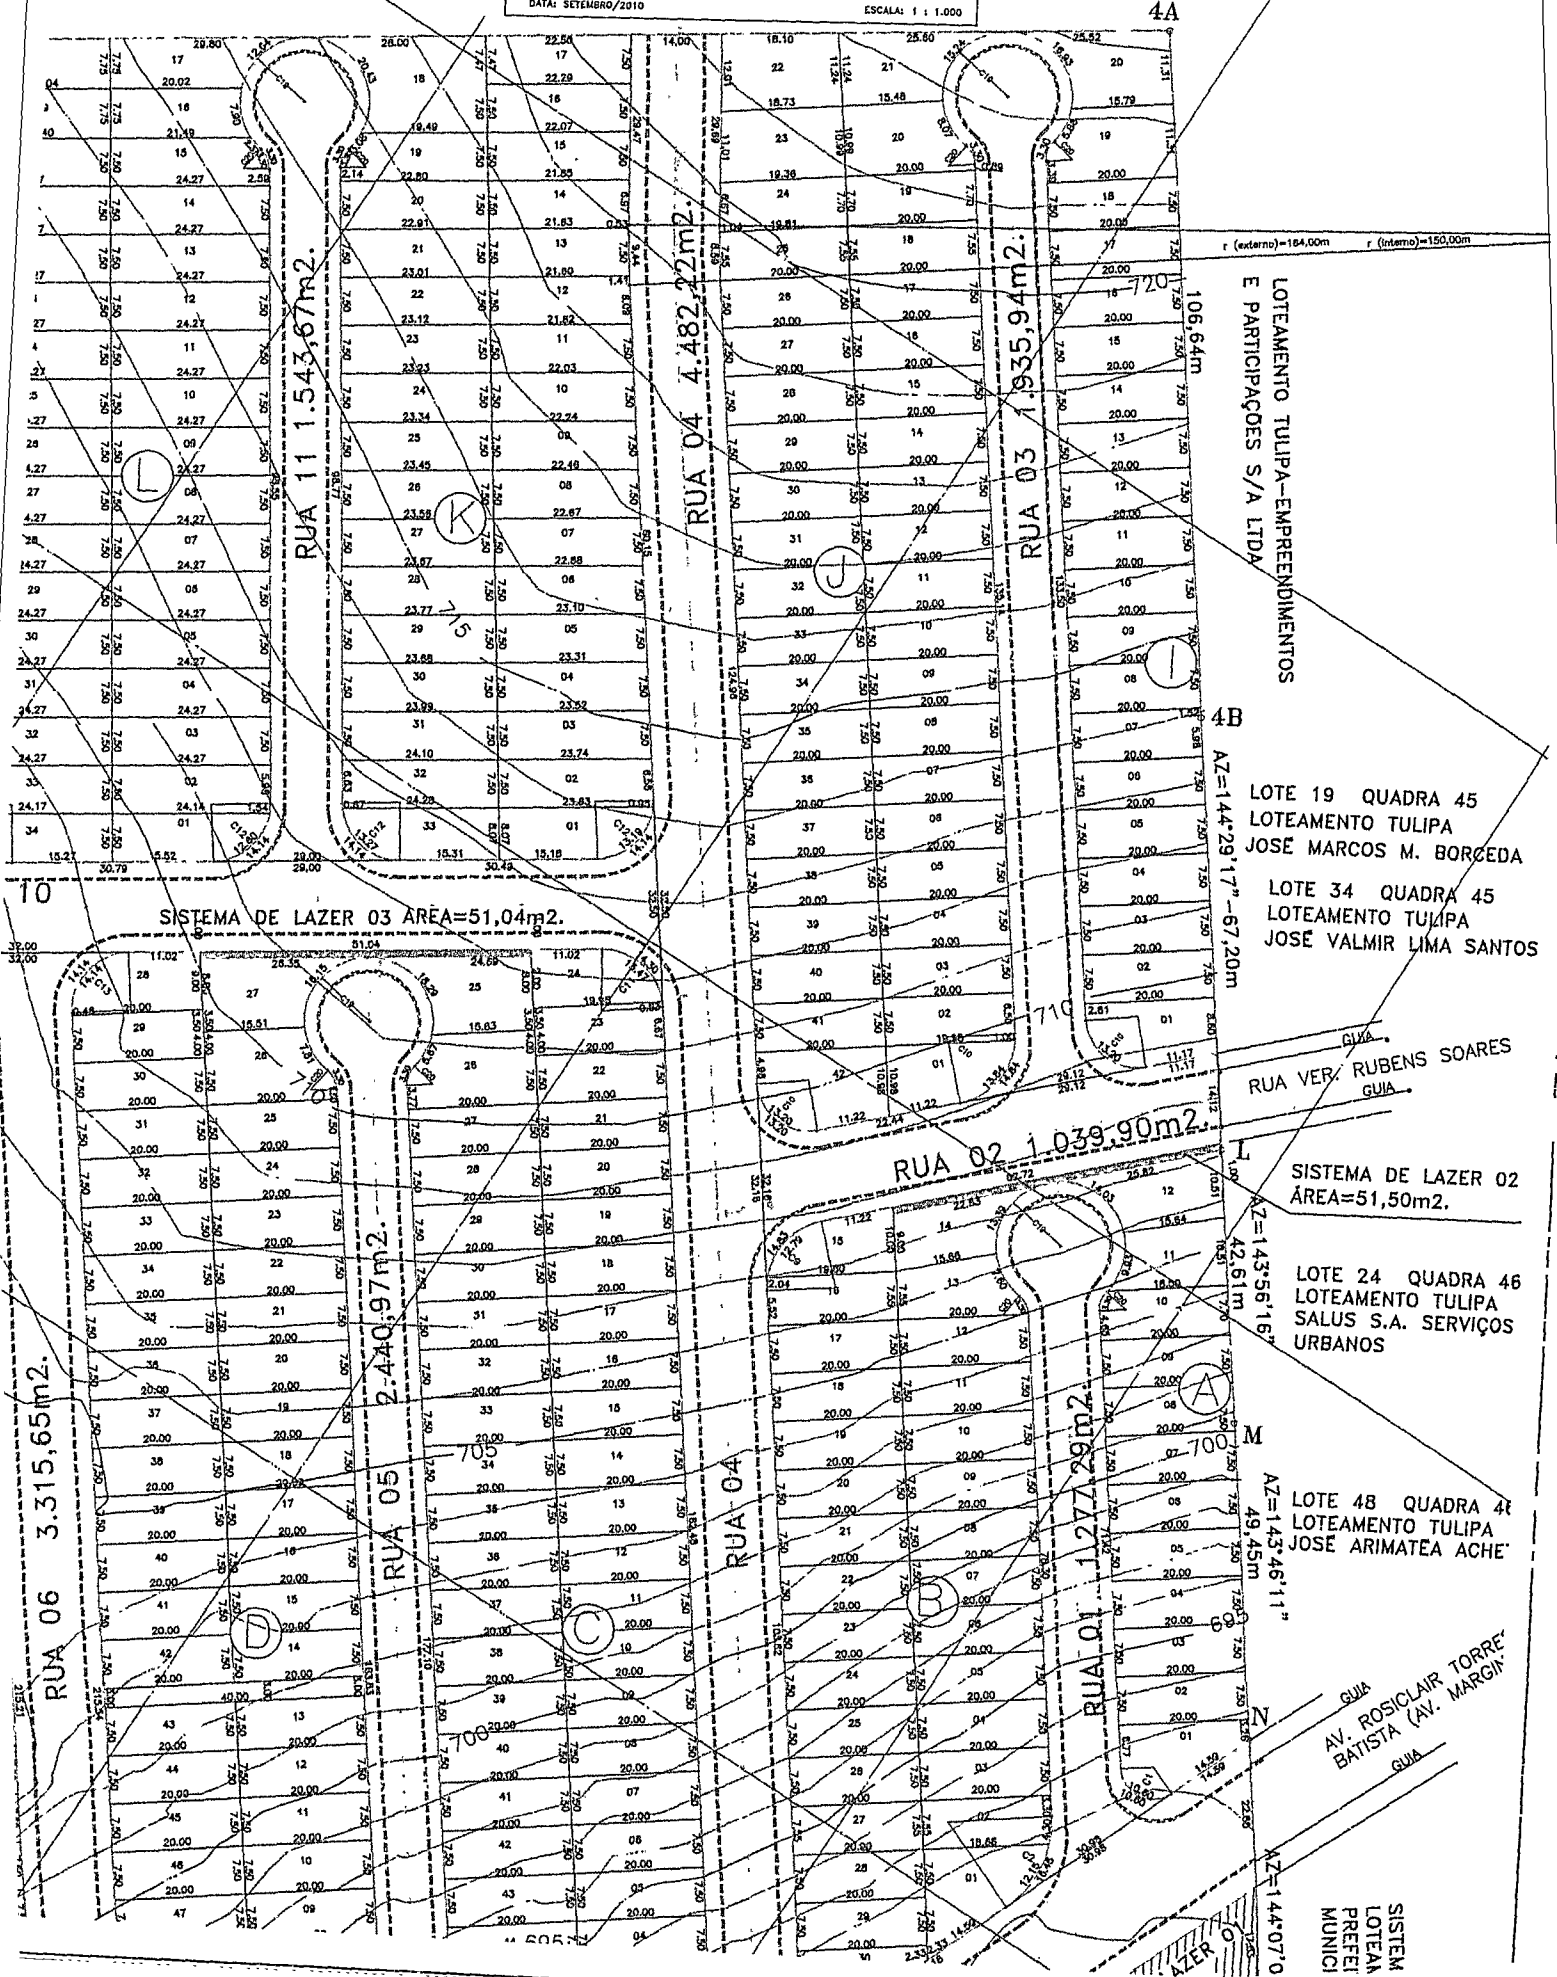

LOTEAMENTO TULIPA-EMPREENDIMENTOS
 E PARTICIPAÇÕES S/A LTDA

LOTE 19 QUADRA 45
 LOTEAMENTO TULIPA
 JOSE MARCOS M. BORCEDA

LOTE 34 QUADRA 45
 LOTEAMENTO TULIPA
 JOSE VALMIR LIMA SANTOS

LOTE 24 QUADRA 46
 LOTEAMENTO TULIPA
 SALUS S.A. SERVIÇOS
 URBANOS

LOTE 48 QUADRA 41
 LOTEAMENTO TULIPA
 JOSE ARIMATEA ACHE'

AV. ROSICLAIR TORRE
 BATISTA (AV. MARGIM)

SISTEM
 LOTEAM
 PREFEI
 MUNICI