




ODEBRECHT
Rodovias

Itatiba, 06 de Novembro de 2015
C-CRB-CJU-627-15

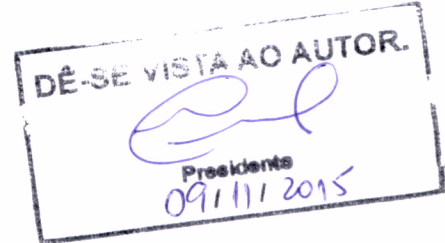

À
Câmara Municipal de Jundiaí
Rua Barão de Jundiaí, 128 – Centro
CEP 13.201.774
Eng. Marcelo Gastaldo

Assunto: Solicitação de informação sobre melhorias na Rodovia João Cereser

Ref.: Of. PR/DL 411/2015;

Prezado Senhor,

Em referência ao ofício em epígrafe, o qual solicita informações sobre melhorias na Rodovia João Cereser (SP360) para garantir mais fluidez e segurança no trânsito, encaminhamos em anexo os projetos funcionais das obras aprovados pela Prefeitura Municipal de Jundiaí por meio do Ofício SMO/GS/055/2015.

Informamos que as obras em questão estão previstas para serem iniciadas tão logo sejam equacionadas as questões referentes à Licenciamento Ambiental, Interferências e Desapropriação, tendo como estimativa o 2º Semestre de 2016.

Sendo o que nos cumpria informar, colocamo-nos a disposição para prestar quaisquer esclarecimentos que se fizerem necessários.

Atenciosamente

CONCESSIONÁRIA ROTA DAS BANDEIRAS S.A.

Juan Carlos Cruciani

Ana Carolina V. Salomão



ODEBRECHT
Rodovias

Documentos anexos:

- DE-SPM00360D-062.065-007-F01-001.R8.00;
- Ofício SMO/GS/055/2015.





Of. SMO/GS/055/2015

Jundiaí, 10 de junho de 2.015

Ref.: Projeto Funcional – Implantação de Marginais Rodovia João Cereser (SP 360) - Km 62 + 200 ao Km 64 + 900 Desenho nº DESPM00360D-062.065-007-F01/001.R7.04

Prezado Senhor

Com relação ao Projeto Funcional supra citado, após análise do grupo técnico de diretrizes viárias, vimos através do presente apresentar nossa manifestação favorável ao teor do referido projeto, desenvolvido pela Concessionária, inclusive nas ações elencadas no desenho, quanto as responsabilidades sobre as obras assumidas exclusivamente pela Concessionária.

Permanecemos a disposição para quaisquer esclarecimentos complementares que possam se apresentar necessários, renovando nossos votos de estima e singular consideração.

Atenciosamente,

Engº. JOSÉ ROBERTO APRILLANTI JUNIOR
Secretário Municipal de Obras


José Roberto Aprillanti Junior
Secretario de Obras de Jundiaí
CREA/SP n.º 5060433537

Assessor Mun. JOSÉ LUIZ DA SILVA
Comissão Diretrizes Viárias (SMO)

Arquiteto MARCO ANTONIO BEDIN
Comissão Diretrizes Viárias (SMPMA)

À Concessionária ROTA DAS BANDEIRAS S.A.
Att. Sr. Julio Perdigão
Presidente

Rodovia Dom Pedro I
Km 110 + 400,00m - sentido sul
Bairro Sítio da Moenda
Itatiba/SP - CEP: 13.252-800
(ao lado da Praça de Pedágio de Itatiba)

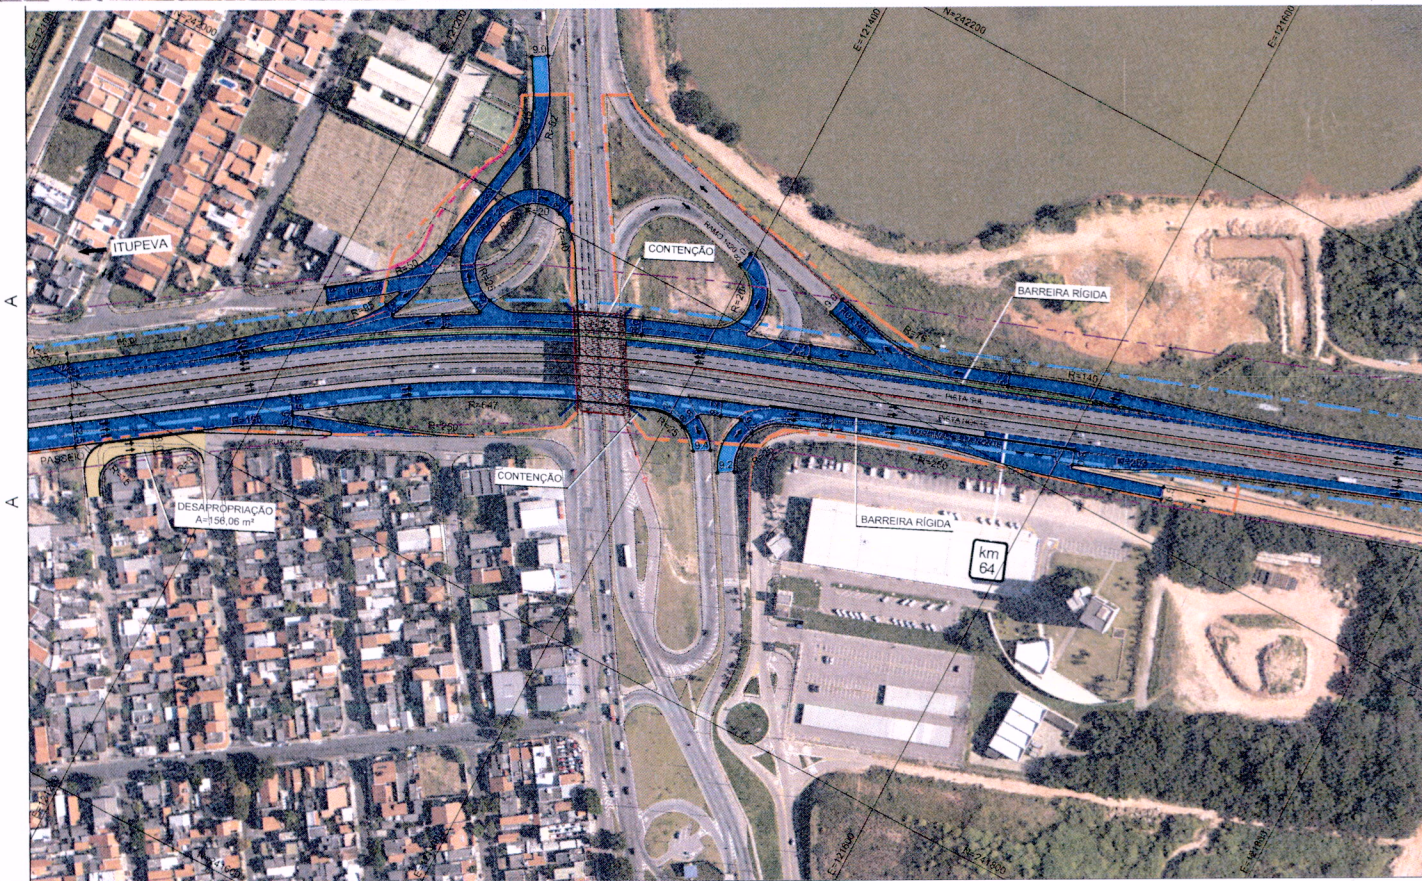

LEGENDA:

- MARGINAIS DE RESPONSABILIDADE DA CONCESSIONÁRIA
- RESPONSABILIDADE DO MUNICÍPIO
- DIRETRIZ VIÁRIA MUNICIPAL A SER IMPLANTADA
- VIÁRIO EXISTENTE
- OAE EXISTENTE
- CANALIZAÇÃO A CARGO DA CONCESSIONÁRIA
- CANALIZAÇÃO A CARGO DO MUNICÍPIO

- SISTEMA VIÁRIO LOCAL A SER IMPLANTADO PELA CONCESSIONÁRIA E TRANSFERIDO PARA O MUNICÍPIO
- O.A.E A IMPLANTAR
- D.A.E A IMPLANTAR – 2ª ETAPA DE OBRAS
- 2ª ETAPA DE OBRAS
- FAIXA DE DOMÍNIO EXISTENTE
- FAIXA DE DOMÍNIO PROJETADA
- LIMITE DA ÁREA DE TERCEIROS A SER TRANSFERIDO PARA O MUNICÍPIO
- FAIXA "NON AEDIFICANDI"
- MURO DE CONTEÇÃO
- BARREIRA RÍGIDA A SER IMPLANTADA
- BARREIRA RÍGIDA ALTA A SER IMPLANTADA

NOTAS GERAIS:

1 - COTAS E DIMENSÕES EM METROS, EXCETO ONDE INDICADO;

PROJETISTA



08	19/10/2015	PLANSERV ENGENHARIA LTDA.	
07	25/05/2015	PLANSERV ENGENHARIA LTDA.	
06	13/06/2014	Eng. Humberto Molinari CREA: 086.188.397-7	
REV.	DATA	RESP. TEC./PROJETISTA	RESP. TEC./CONCES.

	Inclusão da 2ª etapa de obras e ajuste na Av. Caetano Gornati
	Retirada da Rotatória Sul, alteração na Marginal Pista Sul e Norte, na Pista Sul e no Sistema Viário Local, inclusão da Agulha no km 63, inclusão da duplicação da rua Paulo Benazzi, inclusão da Passagem Interior km 64+150
	Alteração na Rotatória Sul e na área de desapropriação.
	ASSUNTO



ARTESP
 AGÊNCIA DE TRANSPORTE DO ESTADO DE SÃO PAULO

VERIFICADO
 RESPONSÁVEL PELA ÁREA DE PROJETO

APROVADO
 RESPONSÁVEL TÉCNICO



Nº DESENHO ARTESP:	DE-SPM00360D-062.065-007-F01/001.R8.00	EMISSÃO	01/10/10
TÍTULO:	PROJETO FUNCIONAL - IMPLANTAÇÃO DE MARGINAIS	DER SP	
RODOVIA:	SP-360 - RODOVIA JOÃO CERESER		
TRECHO:	ITUVEVA - ITATIBA	km	62+200 AO km 64+900
ESCALA:	1:2000	FOLHA	01

AUTENTICAÇÃO		ARQUIVO	
ESTE DESENHO É ORIGINAL DE CÓPIA DE FLS. _____	Data	Prefixo	Número
AUTOS Nº _____ APROVADO PELO	Móvel	Gaveta	Divisão
S.R. DIRETOR DE ENGENHARIA ÀS FLS. _____ DOS AUTOS	Arquitetura		Mapa
Nº _____	CHEFE DA OBRA		

DC. REFERENCIA