

RECAPE



REF: C/SMO/65/083/2015

Ao
Engº Valdir da Cruz Patrão
Em
06.05.2015

Conforme solicitação, efetuamos vistoria nas vias pavimentadas do Jardim Pacaembu, onde constatamos a necessidade de recapeamento asfáltico nas ruas destacadas em "amarelo" no fragmento da planta de loteamento que segue anexo.

Informamos que a área que necessita de novo revestimento asfáltico, é de 39.350,00 m².

Cálculo de Massa Asfáltica:

39.350,00 m² (área) x 0,06m (espessura) x 2,40 (densidade) = 5.666,40 ton.

Valor estimado:

Imprimação ligante: 39.350,00m ² x R\$ 1,20 = R\$	47.220,00
Massa Asfáltica: 5.666,40ton x R\$ 211,85 = R\$	1.200.426,84
Mão de Obra: 39.350,00m ² x R\$ 8,00 = R\$	314.800,00
Fresagem : 7.870,00m ² x R\$ 8,50 = R\$	66.895,00

TOTAL..... = R\$ 1.629.341,84

Segue para ciência e prosseguimento.


Carlos Alberto Ferreira de Souza
Engº Civil - SMO

A
JCPB
07/05/15

Segue conforme solicitado

Eng.º Valdir da Cruz Patrão

Chefe da Divisão de Inf.

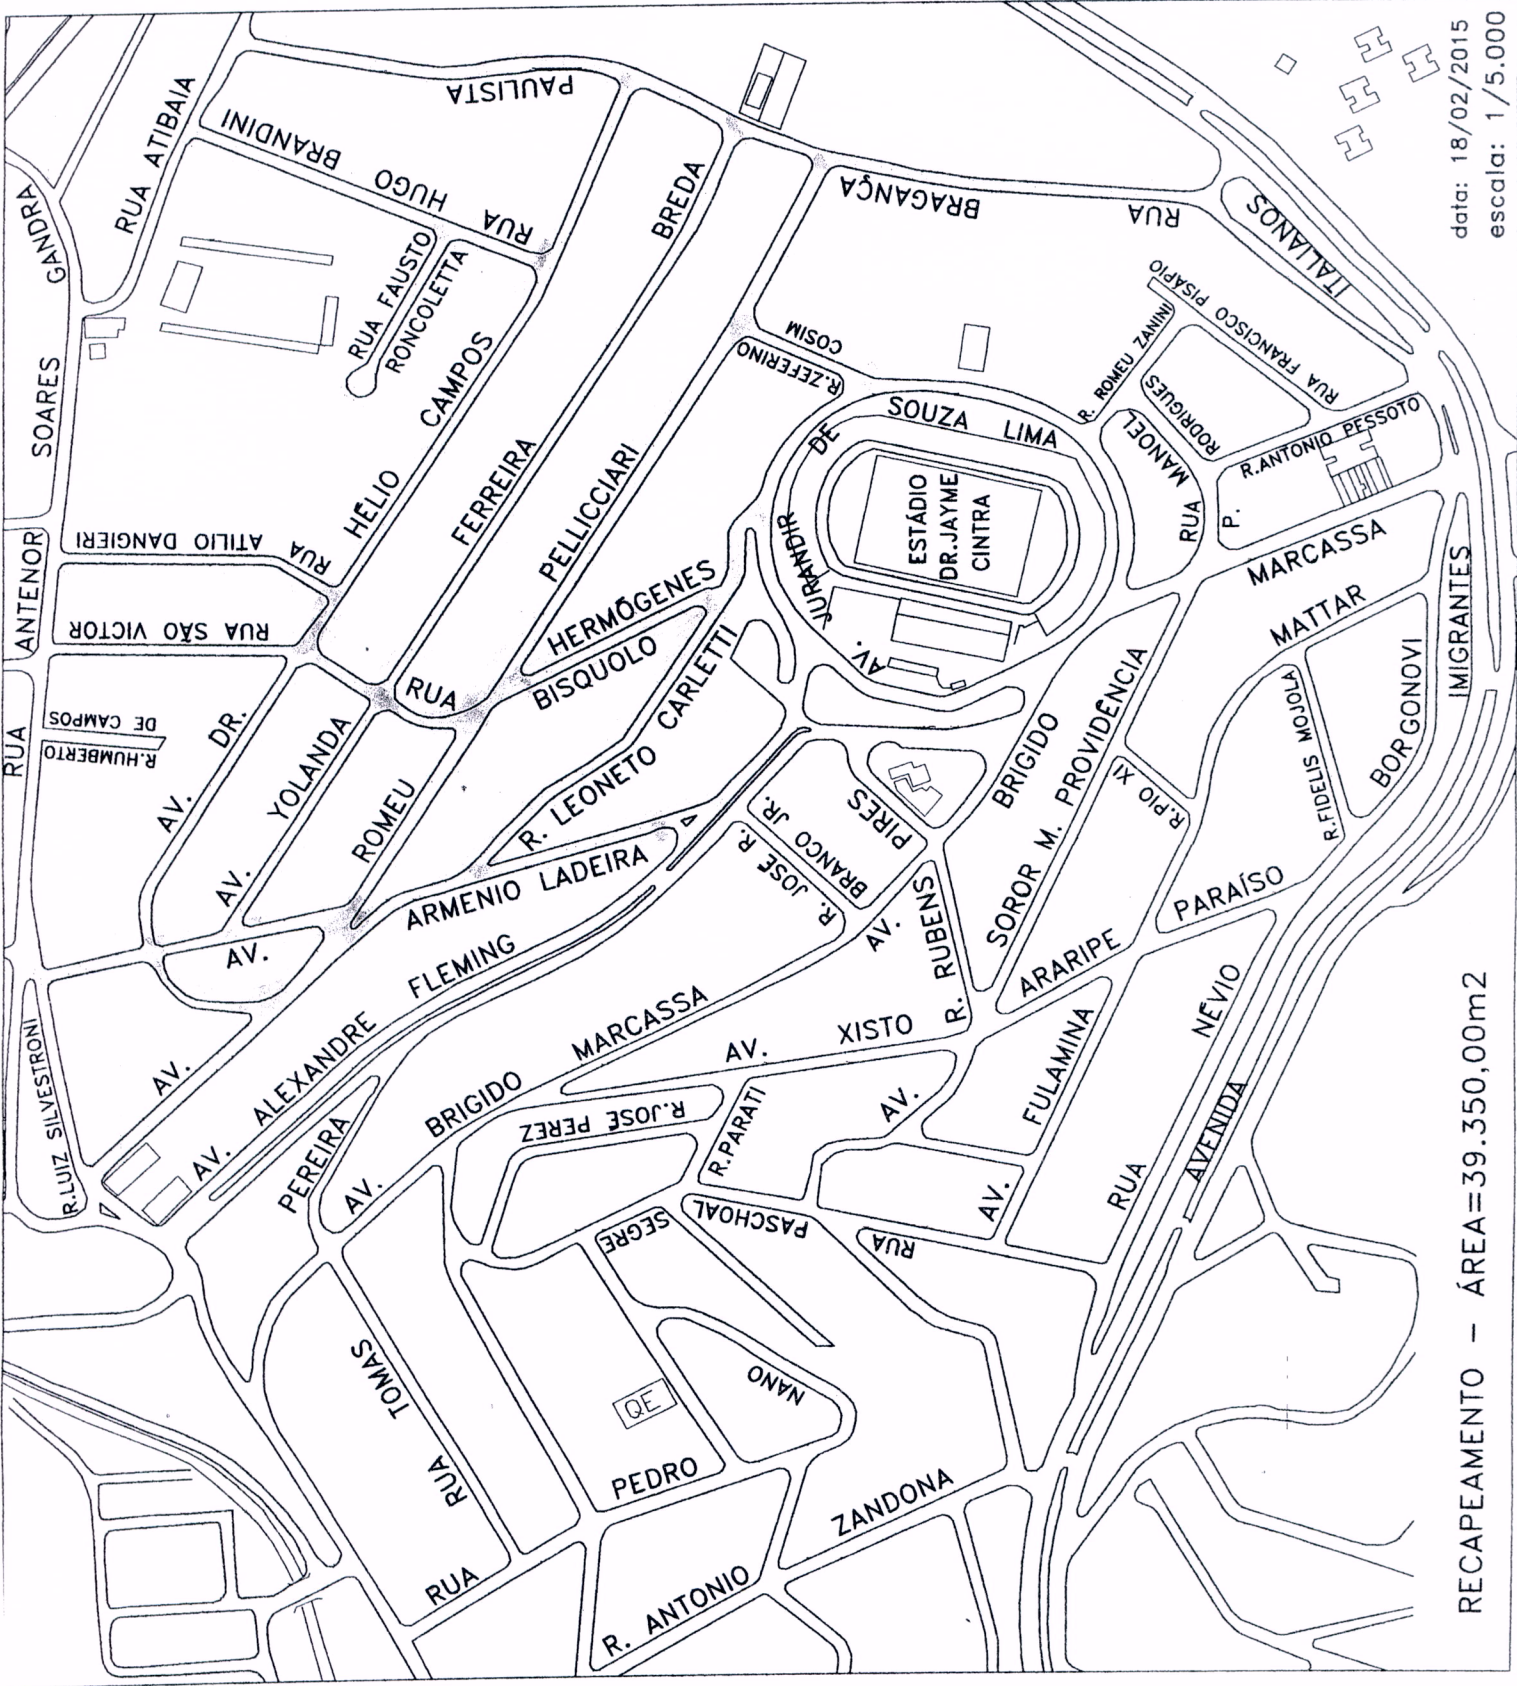

RECAPEAMENTO - ÁREA=39.350,00m2

data: 18/02/2015
escala: 1/5.000