



PREFEITURA DO MUNICÍPIO DE JUNDIAÍ - SP




Ofício GP.L nº 96/2018

Processo nº 10.835-7/2018



Jundiaí, 27 de abril de 2018.

Excelentíssimo Senhor Presidente:

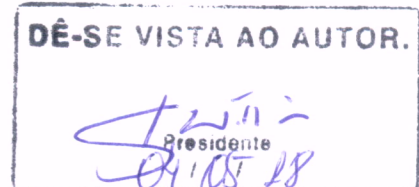

Em atendimento ao que consta do Requerimento ao Plenário nº **95/2018**, da lavra do ilustre Vereador **VALDECI VILAR MATHEUS**, sobre projeto de revigalização da Praça da Bandeira, vimos em resposta aos quesitos formulados, apresentar a Vossa Excelência os seguintes esclarecimentos:

A UGMT informa que está em andamento estudos para ampliação do Terminal Central, conforme projeto anexo e sendo objeto de estudo no processo nº 34.027-5/2017.

Quanto a parte orçamentária e dimensionamento de custo, será realizada em uma outra etapa, após manifestação das Unidades de Gestão envolvidas referente a viabilidade de ampliação ou ajuste no projeto.

Destaca-se com a ampliação, a caracterização técnica do Terminal para ônibus do Transporte Coletivo local, diferente de rodoviária, com necessidade de melhorias que impactarão na qualidade operacional e funcional, com impacto na remoção de árvores.

Respeitosas saudações.


LUÍZ FERNANDO MACHADO

Prefeito Municipal


Ao

Excelentíssimo Senhor

Vereador GUSTAVO MARTINELLI

Presidente da Câmara Municipal de Jundiaí

N E S T A

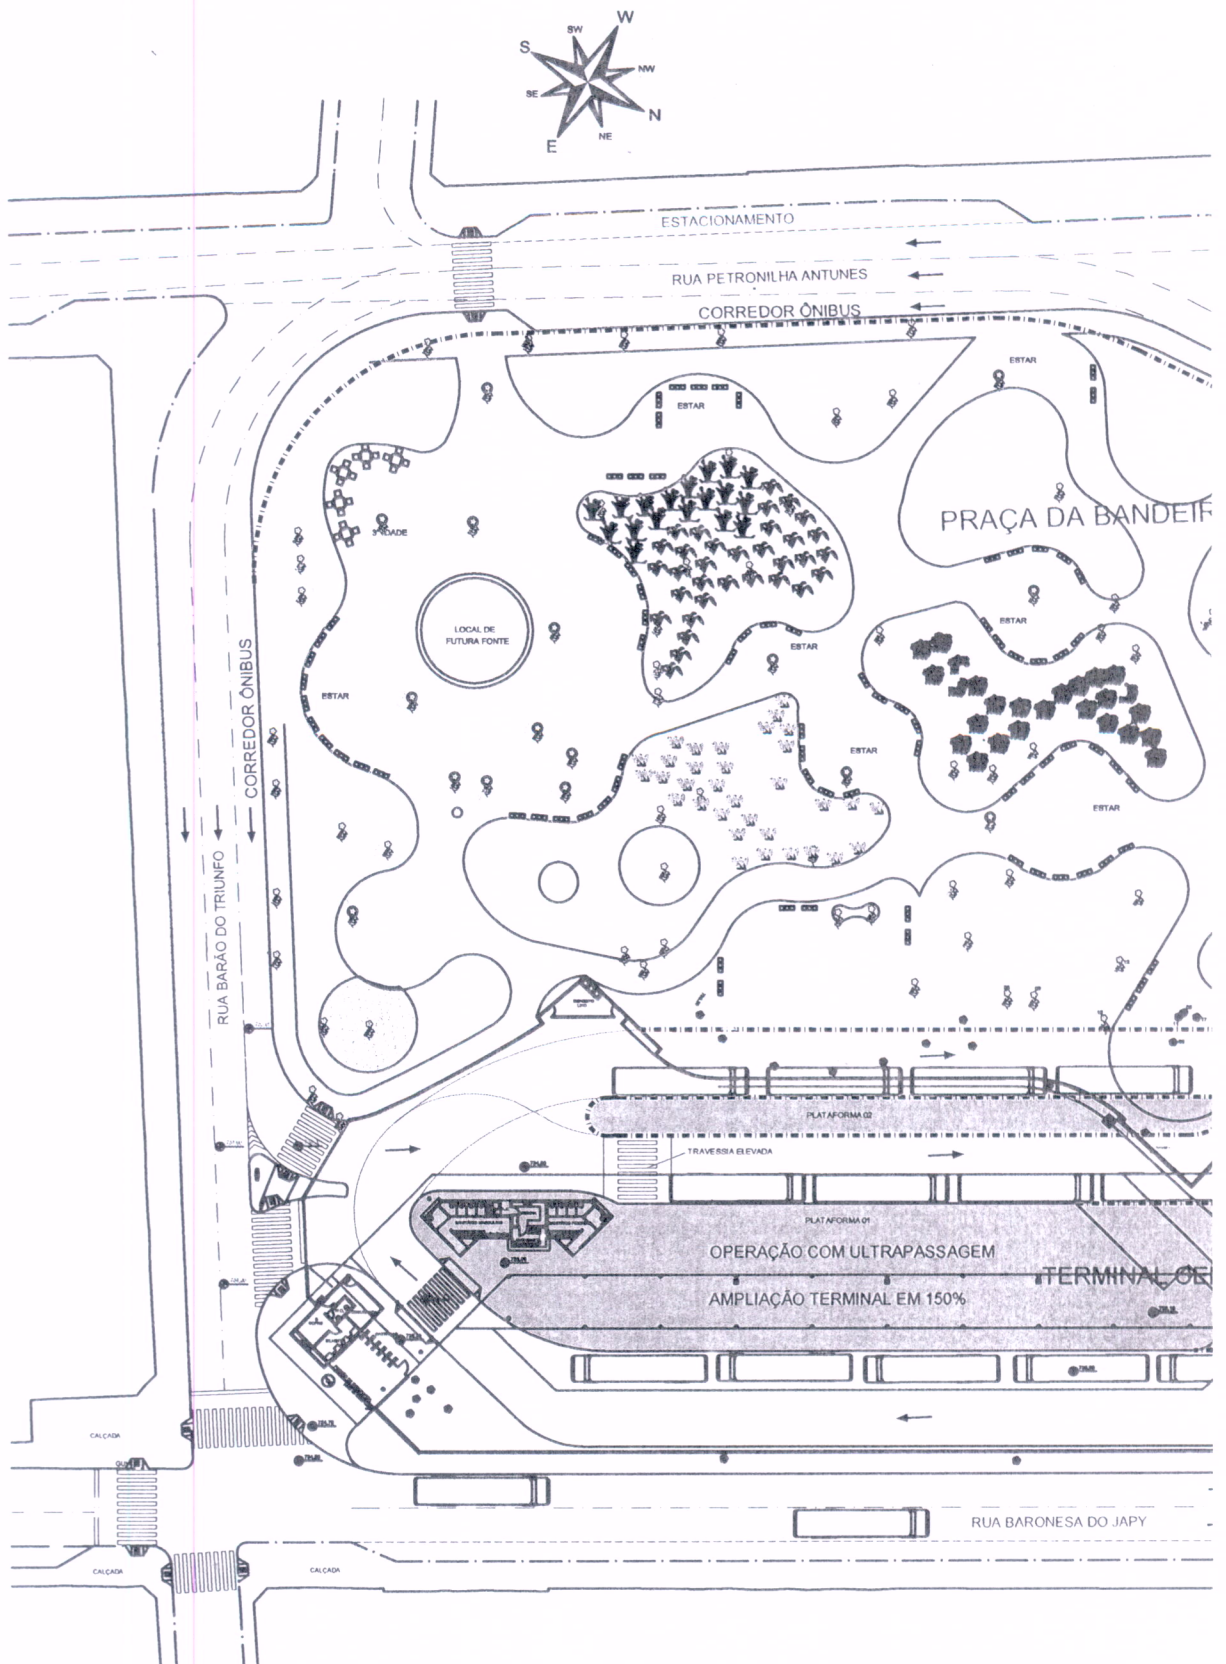



PARTE A

OBS:

ESTE PROJETO REFERE-SE A UM ESTUDO DE AMPLIAÇÃO E A IMPLANTAÇÃO DE CORREDOR DE ÔNIBUS NO ENTORNO DA PRAÇA DO TERMINAL CENTRAL, QUE DEVERÁ SER APRIMORADO E TRANSFORMADO EM UM PROJETO FUNCIONAL.



PARTE B

		PREFEITURA DO MUNICÍPIO DE JUNDIAÍ SECRETARIA MUNICIPAL DE TRANSPORTES			
ASSUNTO ESTUDO - AMPLIAÇÃO TERMINAL CENTRAL				DATA OUT 2016	
LOCAL TERMINAL CENTRAL - RUA BARONESA DO JAPY - CENTRO				ESCALA 1:500	
PROJETO DANIEL MONTANHER		DESENHO DANIEL MONTANHER		RESPONSÁVEL ROGÉRIO A. SANTOS	
Nº PROJETO 393/2016		ARQUIVO PC16		O.S. Nº -	
					U